


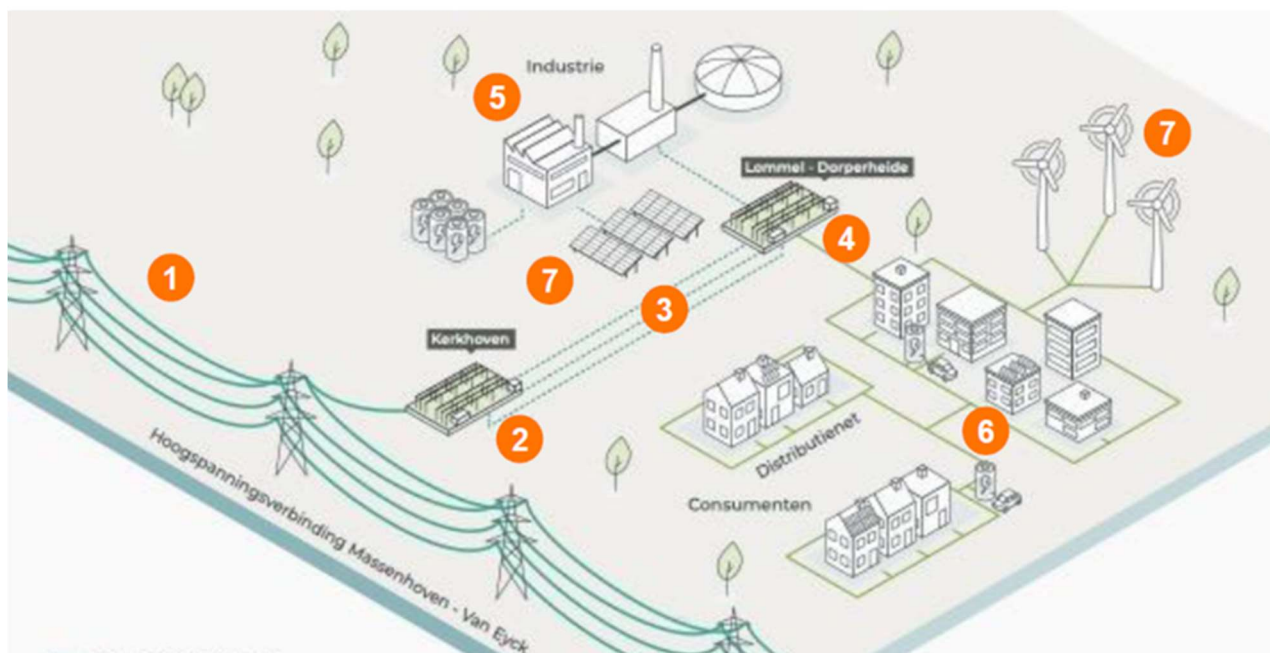

Ontwerp gewestelijk ruimtelijk uitvoeringsplan
**‘Onderstation op de
hoogspanningslijn tussen
Massenhoven en Van Eyck ’**

in Balen, Lommel en Pelt

**Bijlage IV. Register met de percelen waarop een
bestemmingswijziging wordt doorgevoerd die aanleiding kan
geven tot een planschadevergoeding, een planbatenheffing of
compensatie**

Dit document is bijlage I van het GRUP 'Onderstation op de hoogspanningslijn tussen Massenhoven en Van Eyck' in Balen, Lommel en Pelt.

Deze bijlage bevat Bijlage I: het 'Grafisch plan' dat bestaat uit drie kaartbijlagen.


Het ontwerp GRUP bestaat uit volgende documenten:

- **Bijlage I: Grafisch plan**
- Bijlage II: Stedenbouwkundige voorschriften
- Bijlage IIIa: Toelichtingsnota – tekst
- Bijlage IIIb: Toelichtingsnota – kaarten
- Bijlage IV: Register met de percelen waarop een bestemmingswijziging wordt doorgevoerd die aanleiding kan geven tot een planschadevergoeding, een planbatenheffing of een compensatie
- Bijlage V: ontwerp plan-MER

Het ontwerp plan-MER is opgesteld door deskundigen van AnteaGroup.

De Mer-coördinator is Sofie Claerbout.

Het gewestelijk ruimtelijk uitvoeringsplan 'Onderstation op de hoogspanningslijn tussen Massenhoven en Van Eyck' is, in overeenstemming met artikel 2.2.3 VCRO, tot stand gekomen binnen een planteam, met de medewerking van de ruimtelijk planners Ann Maurissen en Peter David.

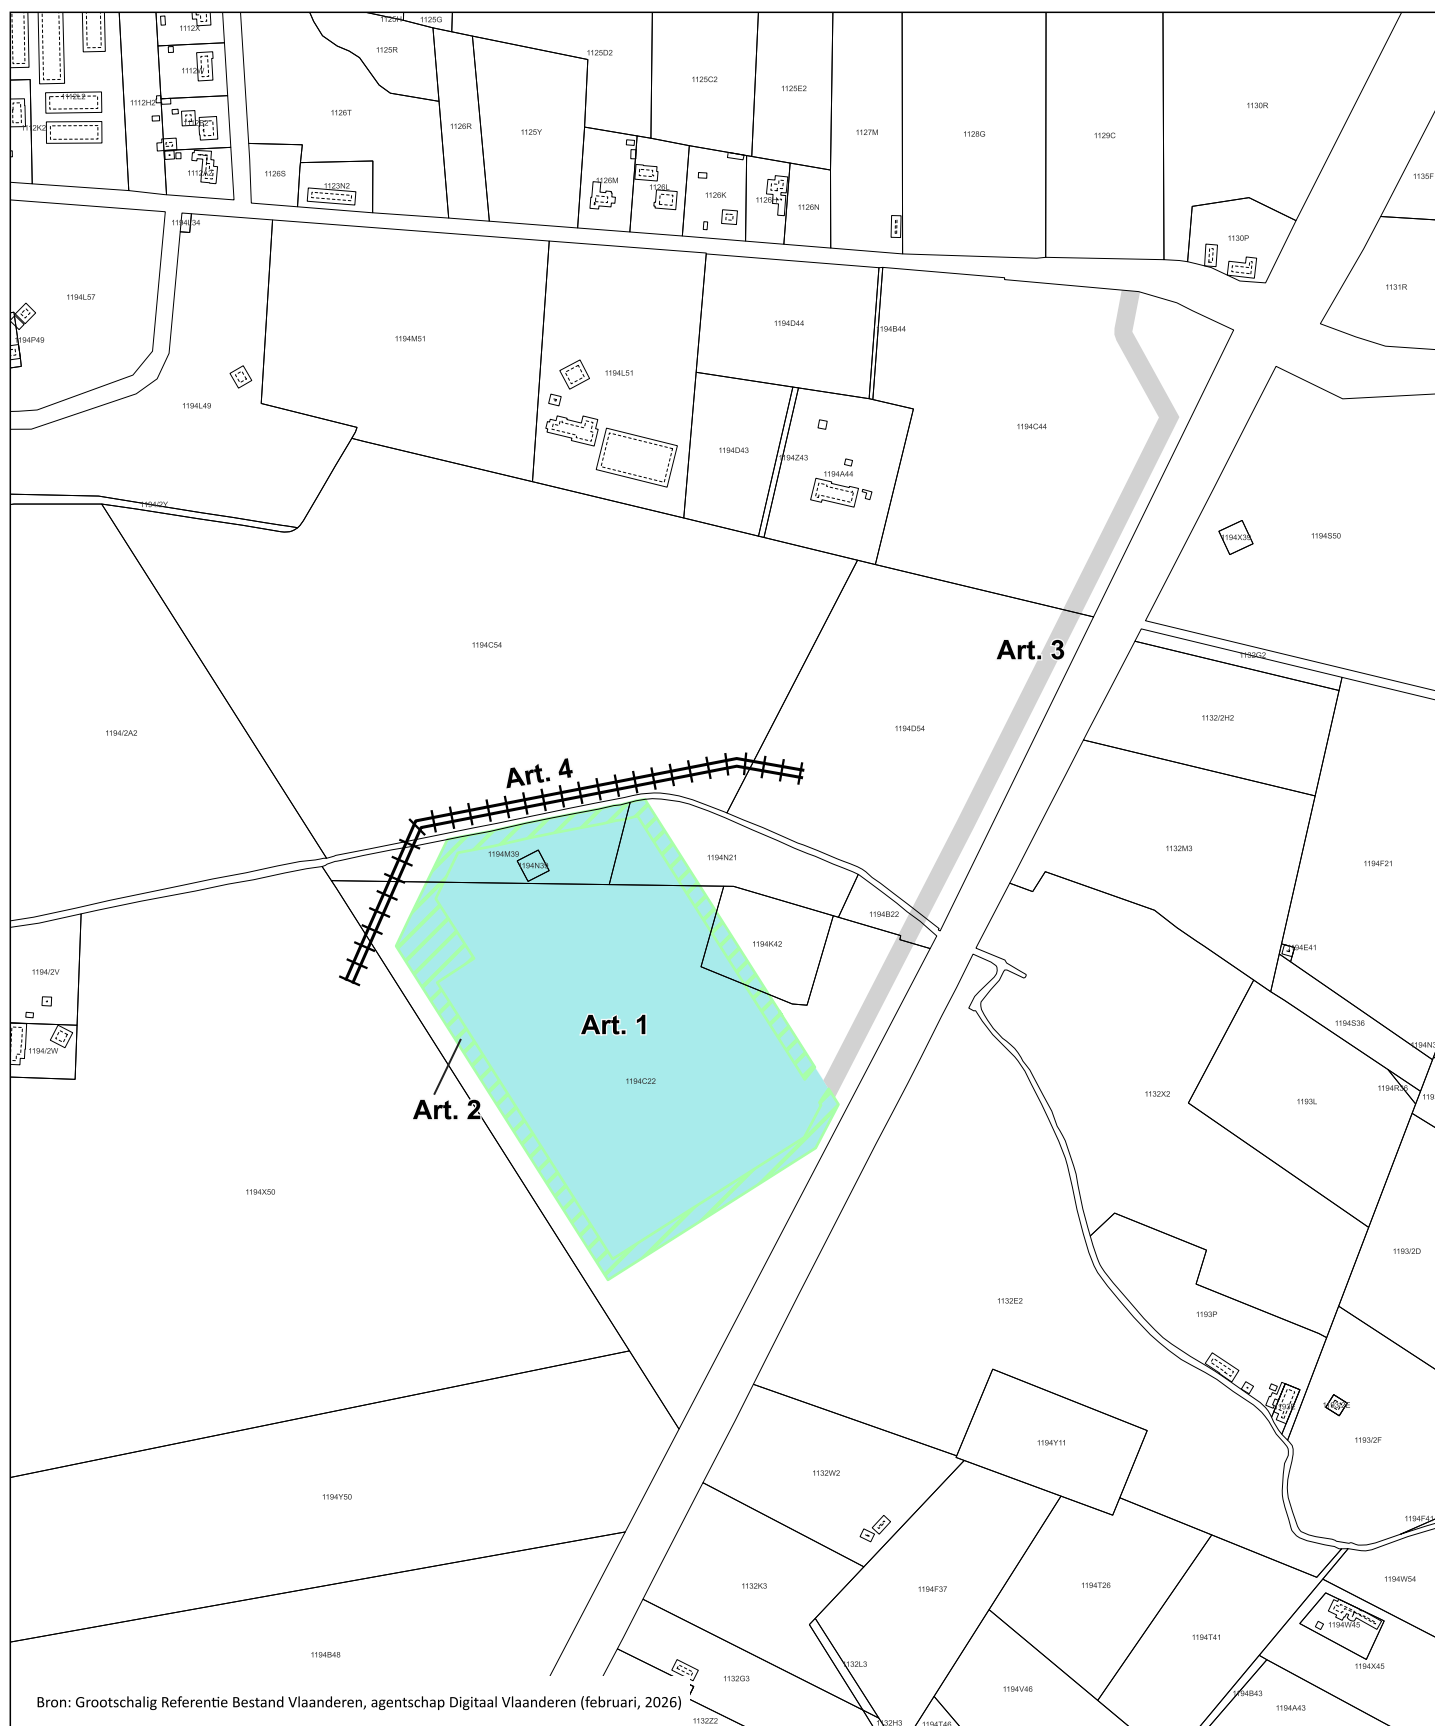

Bron: Grootschalig Referentie Bestand Vlaanderen, agentschap Digitaal Vlaanderen (februari, 2026)

GEWESTELIJK RUIMTELIJK UITVOERINGSPLAN

Onderstation op de hoogspanningslijn tussen Massenhoven en Van Eyck

Bijlage I Verordenend Grafisch Plan - Onderstation

RUP_02000_212_00569_00001

Ontwerp


schaal : 1:5.000



0 100 200 M



**Vlaamse
overheid**

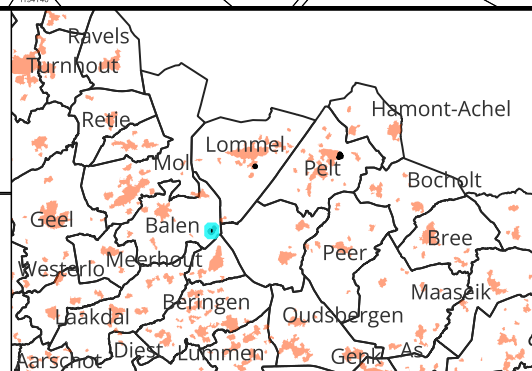DEPARTEMENT
OMGEVING



Bron: Grootchalig Referentie Bestand Vlaanderen, agentschap Digitaal Vlaanderen (februari, 2026)

GEWESTELIJK RUIMTELIJK UITVOERINGSPLAN

Onderstation op de hoogspanningslijn tussen Massenhoven en Van Eyck

Bijlage I Verordenend Grafisch Plan - Op te heffen leidingstraat

RUP_02000_212_00569_00001

Ontwerp

schaal : 1:5.000





0 100 200 M



Vlaamse
overheid

DEPARTEMENT
OMGEVING

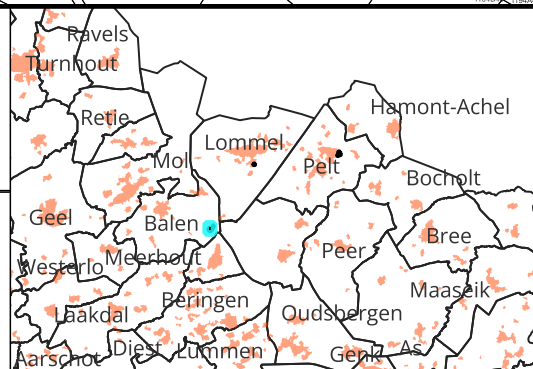

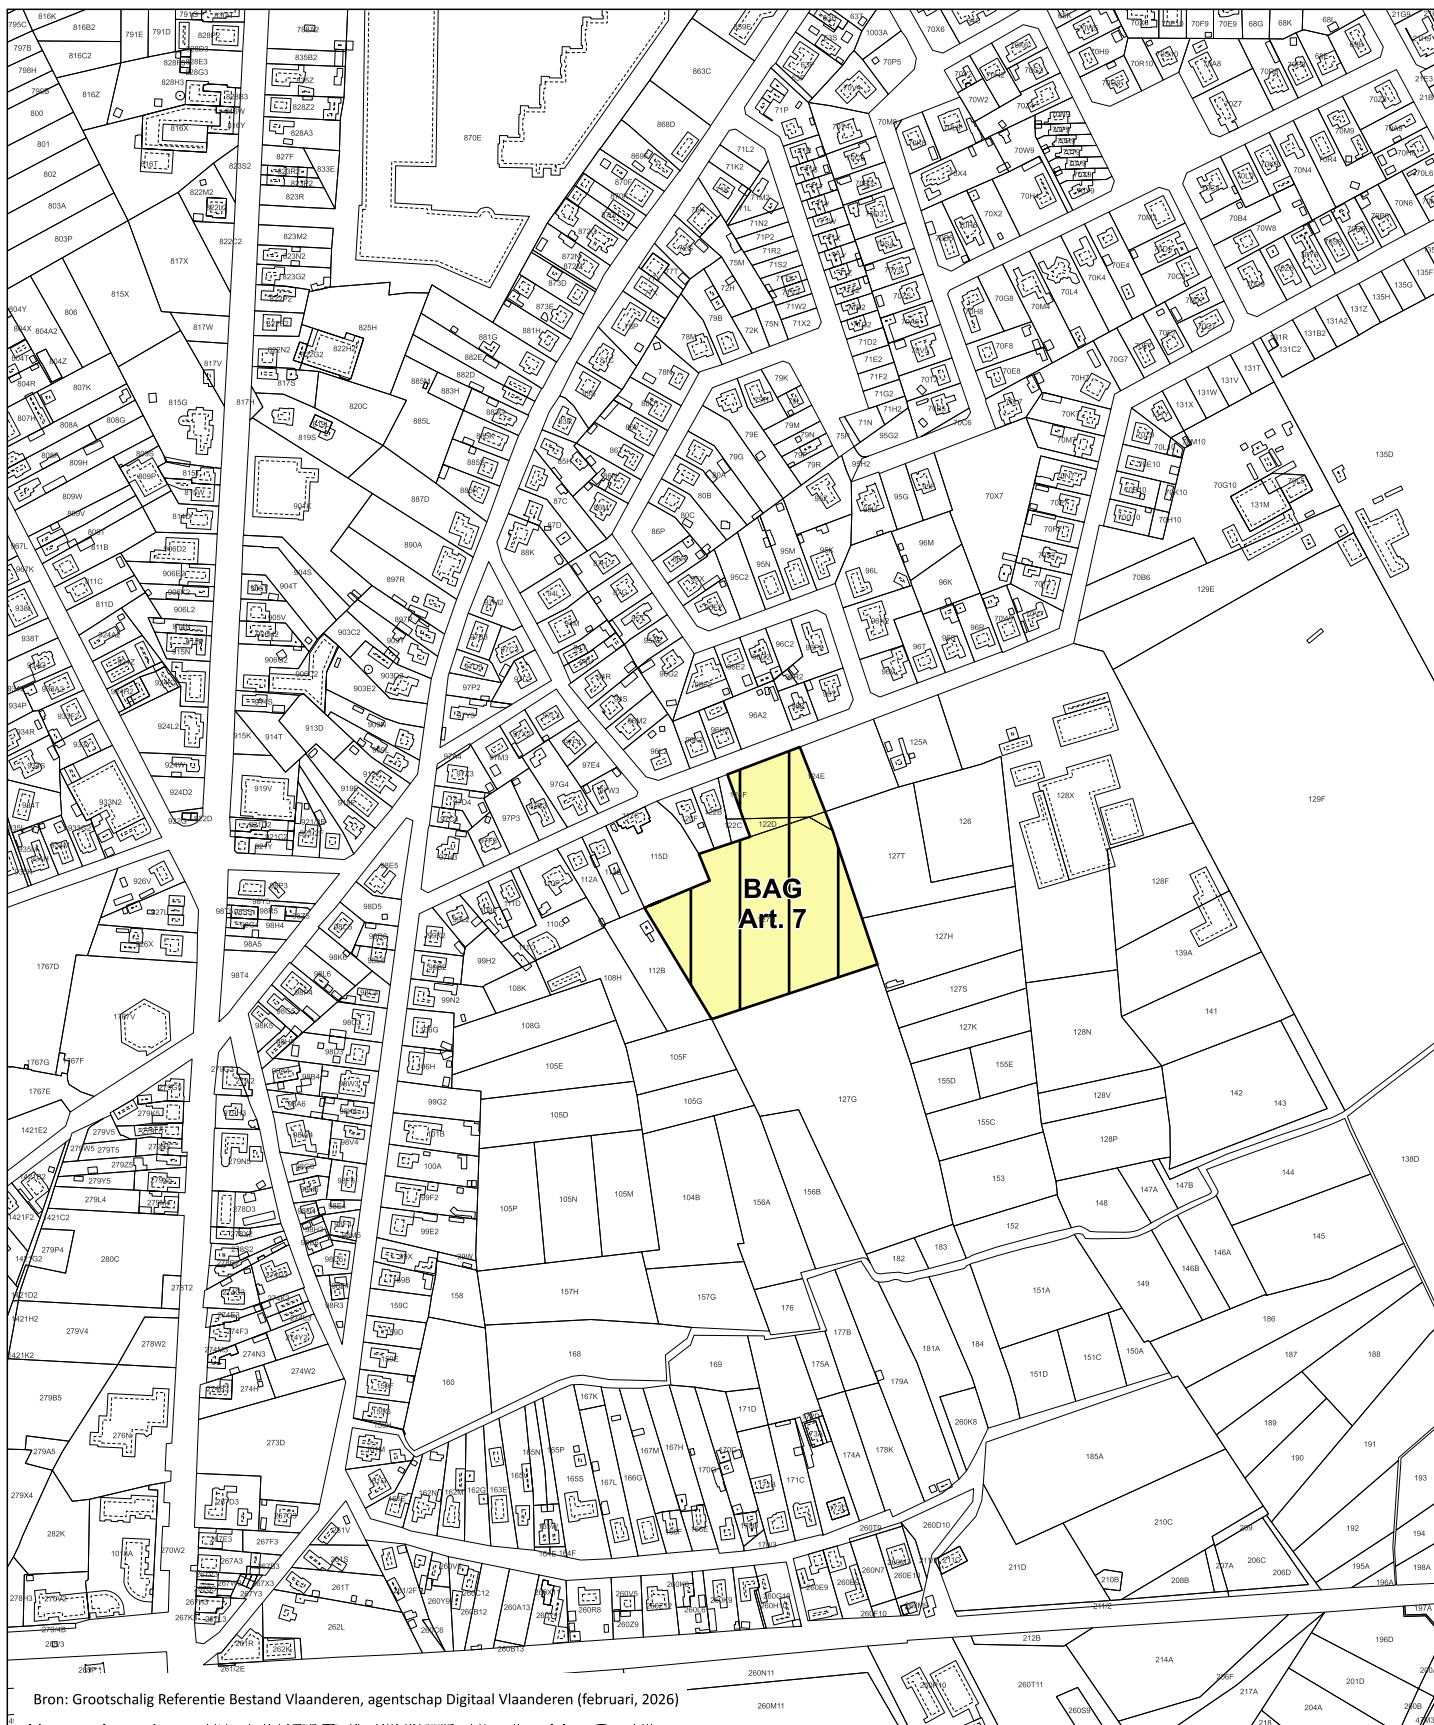

GEWESTELIJK RUIMTELIJK UITVOERINGSPLAN

Onderstation op de hoogspanningslijn tussen Massenhoven en Van Eyck
Bijlage I Verordenend Grafisch Plan
Gebied voor planologische compensatie Kikkerstraat (Lommel)

RUP_02000_212_00569_00001
Ontwerp

schaal : 1:5.000





0 100 200 M



Vlaamse
overheid

DEPARTEMENT
OMGEVING

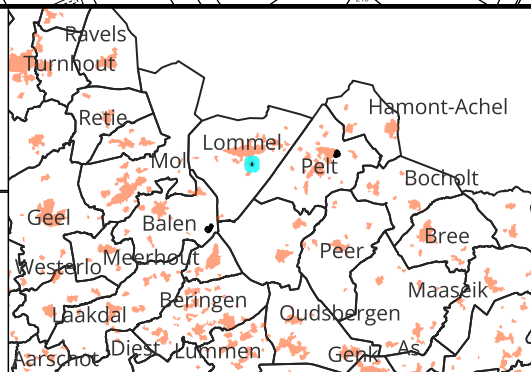

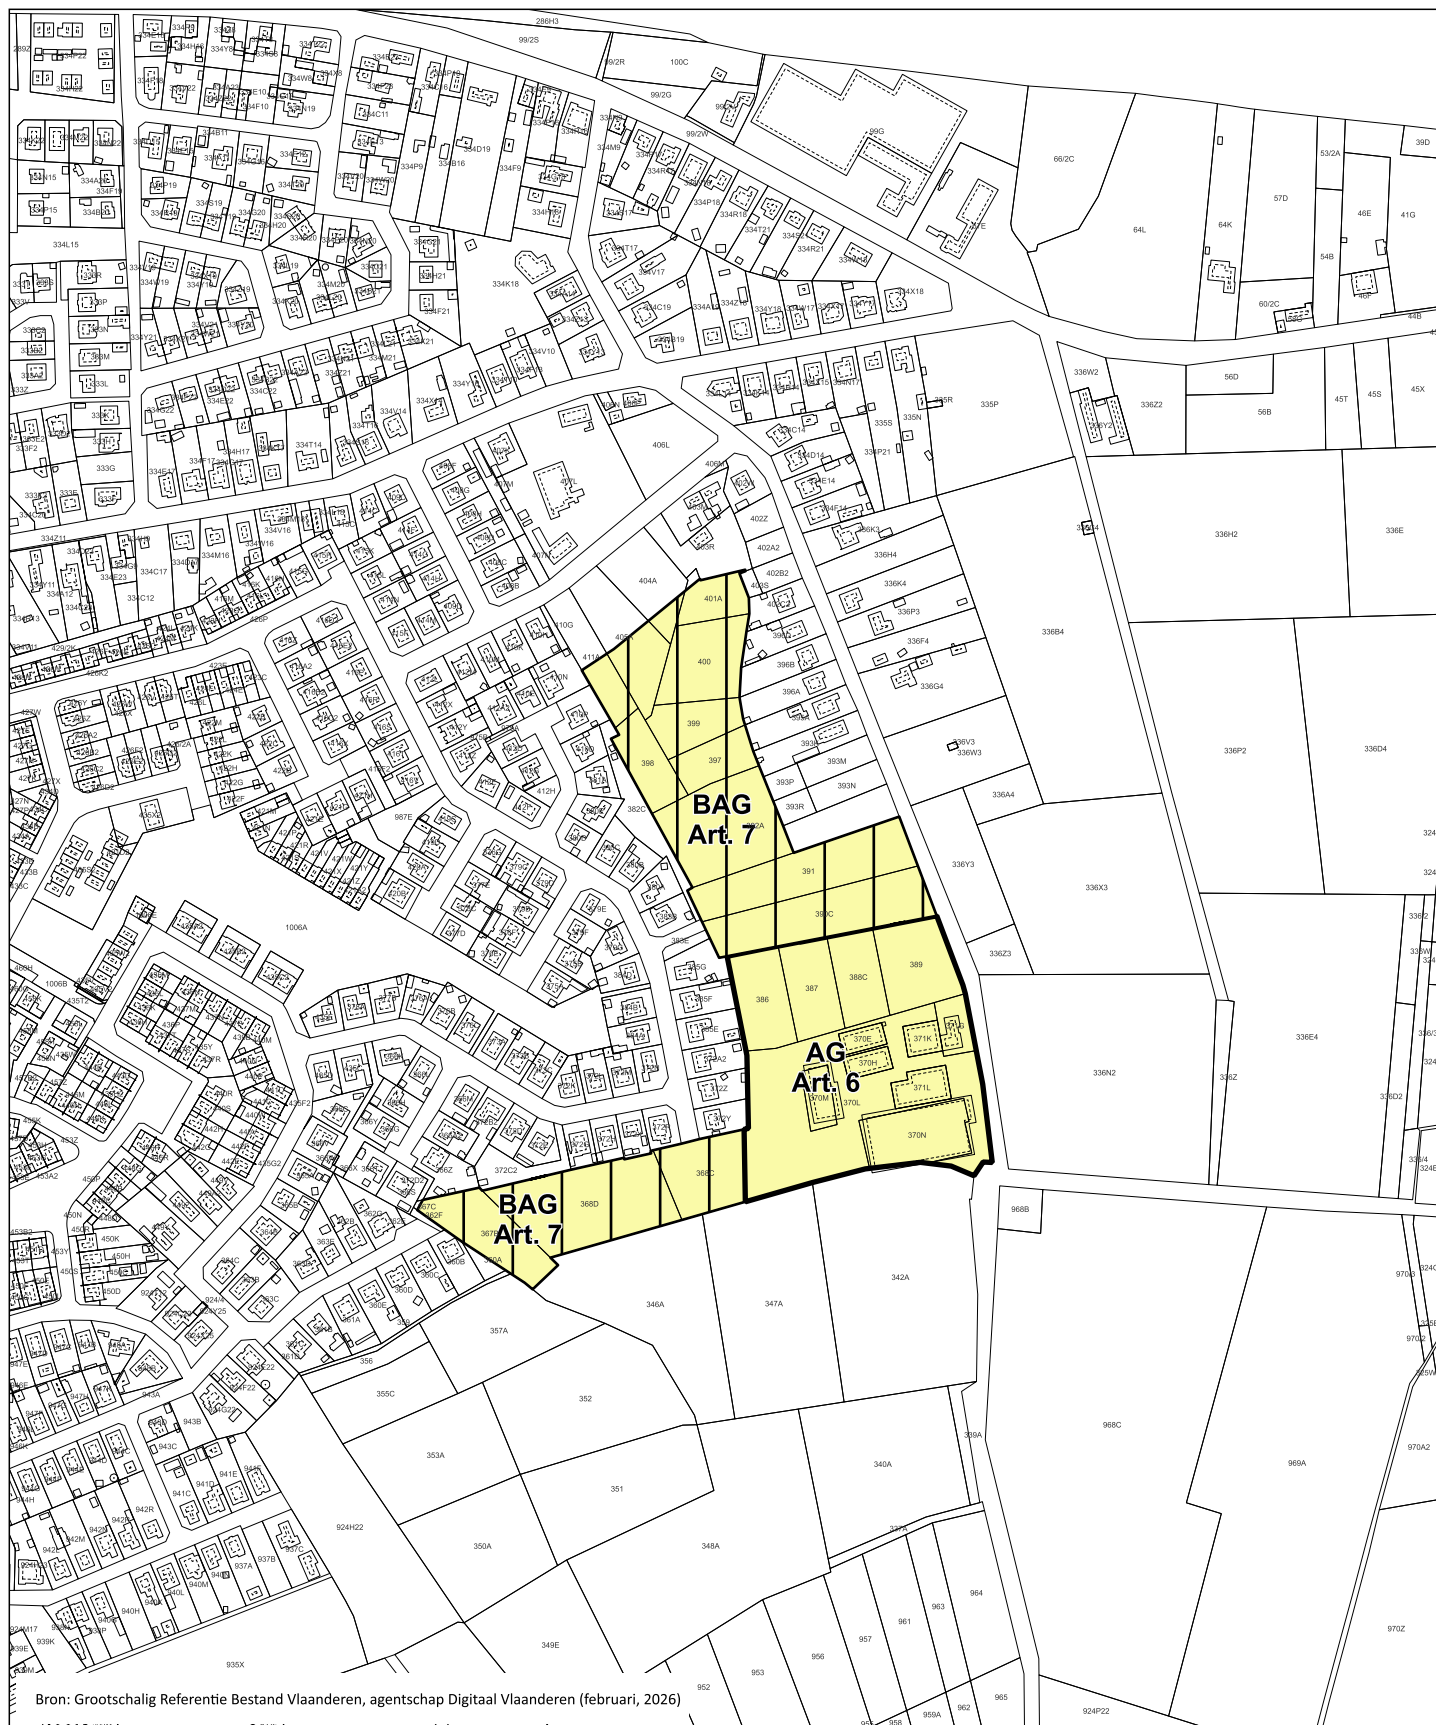

GEWESTELIJK RUIMTELIJK UITVOERINGSPLAN

Onderstation op de hoogspanningslijn tussen Massenhoven en Van Eyck

Bijlage I Verordenend Grafisch Plan

Gebied voor planologische compensatie Appelboomstraat (Pelt)

RUP_02000_212_00569_00001

Ontwerp

schaal : 1:5.000



0 100 200 M



Vlaamse
overheid

DEPARTEMENT
OMGEVING

