


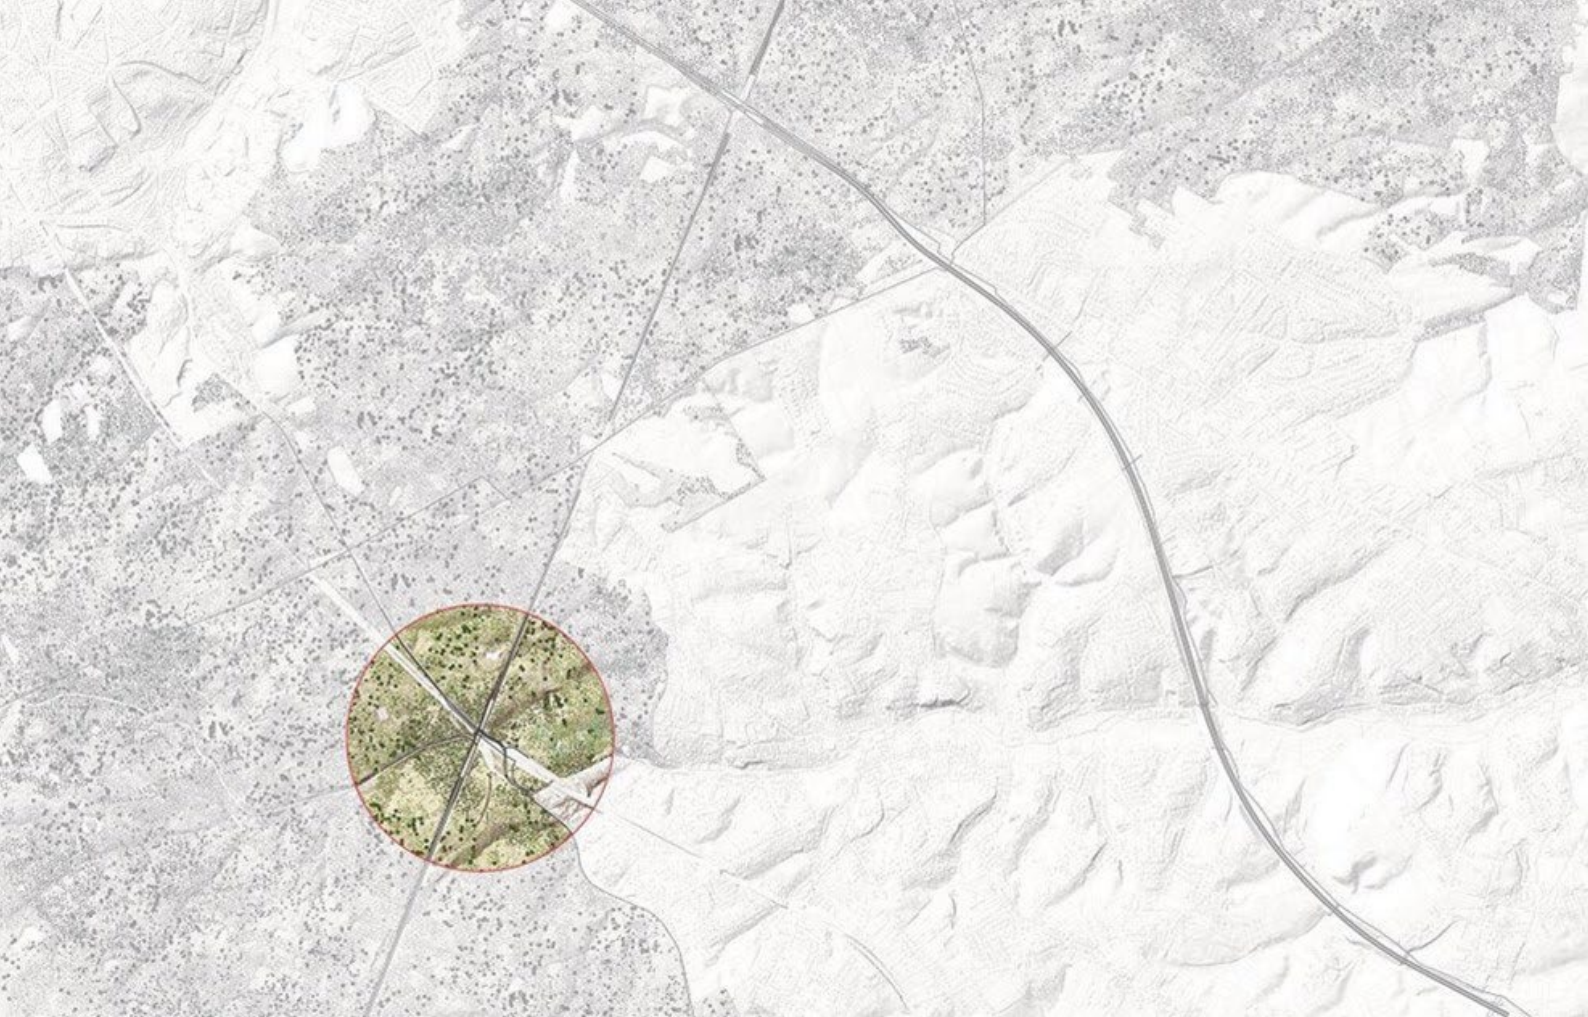

Gewestelijk Ruimtelijk Uitvoeringsplan
**‘Ruimtelijke herinrichting knooppunt Groenendaal op de Ring
rond Brussel (R0)’**

In de gemeenten Hoeilaart en Sint-Genesius-Rode

Bijlage I: Grafisch Plan



**Vlaamse
overheid**



DE WERKVENNOOTSCHAP

**DEPARTEMENT
OMGEVING**



Medegefinancierd door de Europese Unie
Trans-Europees vervoersnetwerk (TEN-T)




Dit document is bijlage I van het GRUP 'Ruimtelijke herinrichting van knooppunt Groenendaal op de Ring rond Brussel (R0)'.

Deze bijlage bevat het '**Grafisch plan**'.

Overzicht andere bijlagen

- **bijlage I: Grafisch plan**
- bijlage II: Stedenbouwkundige voorschriften
- bijlage IIIa: Toelichtingsnota – tekst
- bijlage IIIb: Toelichtingsnota - kaarten
- bijlage IV: Register met de percelen waarop een bestemmingswijziging wordt doorgevoerd die aanleiding kan geven tot een planschadevergoeding, een planbatenheffing of een compensatie
- bijlage V: plan-MER
- bijlage VI: Beoordelingsnota alternatieven
- bijlage VII: Ontwerpend onderzoek
- bijlage VIII: ADC-toets

Het gewestelijk ruimtelijk uitvoeringsplan 'Ruimtelijke herinrichting van knooppunt Groenendaal op de Ring rond Brussel (R0)' is, in overeenstemming met artikel 2.2.3 VCRO, tot stand gekomen binnen een planteam, met de medewerking van de ruimtelijk planners Veerle Van Hassel en Eva Vercamst.

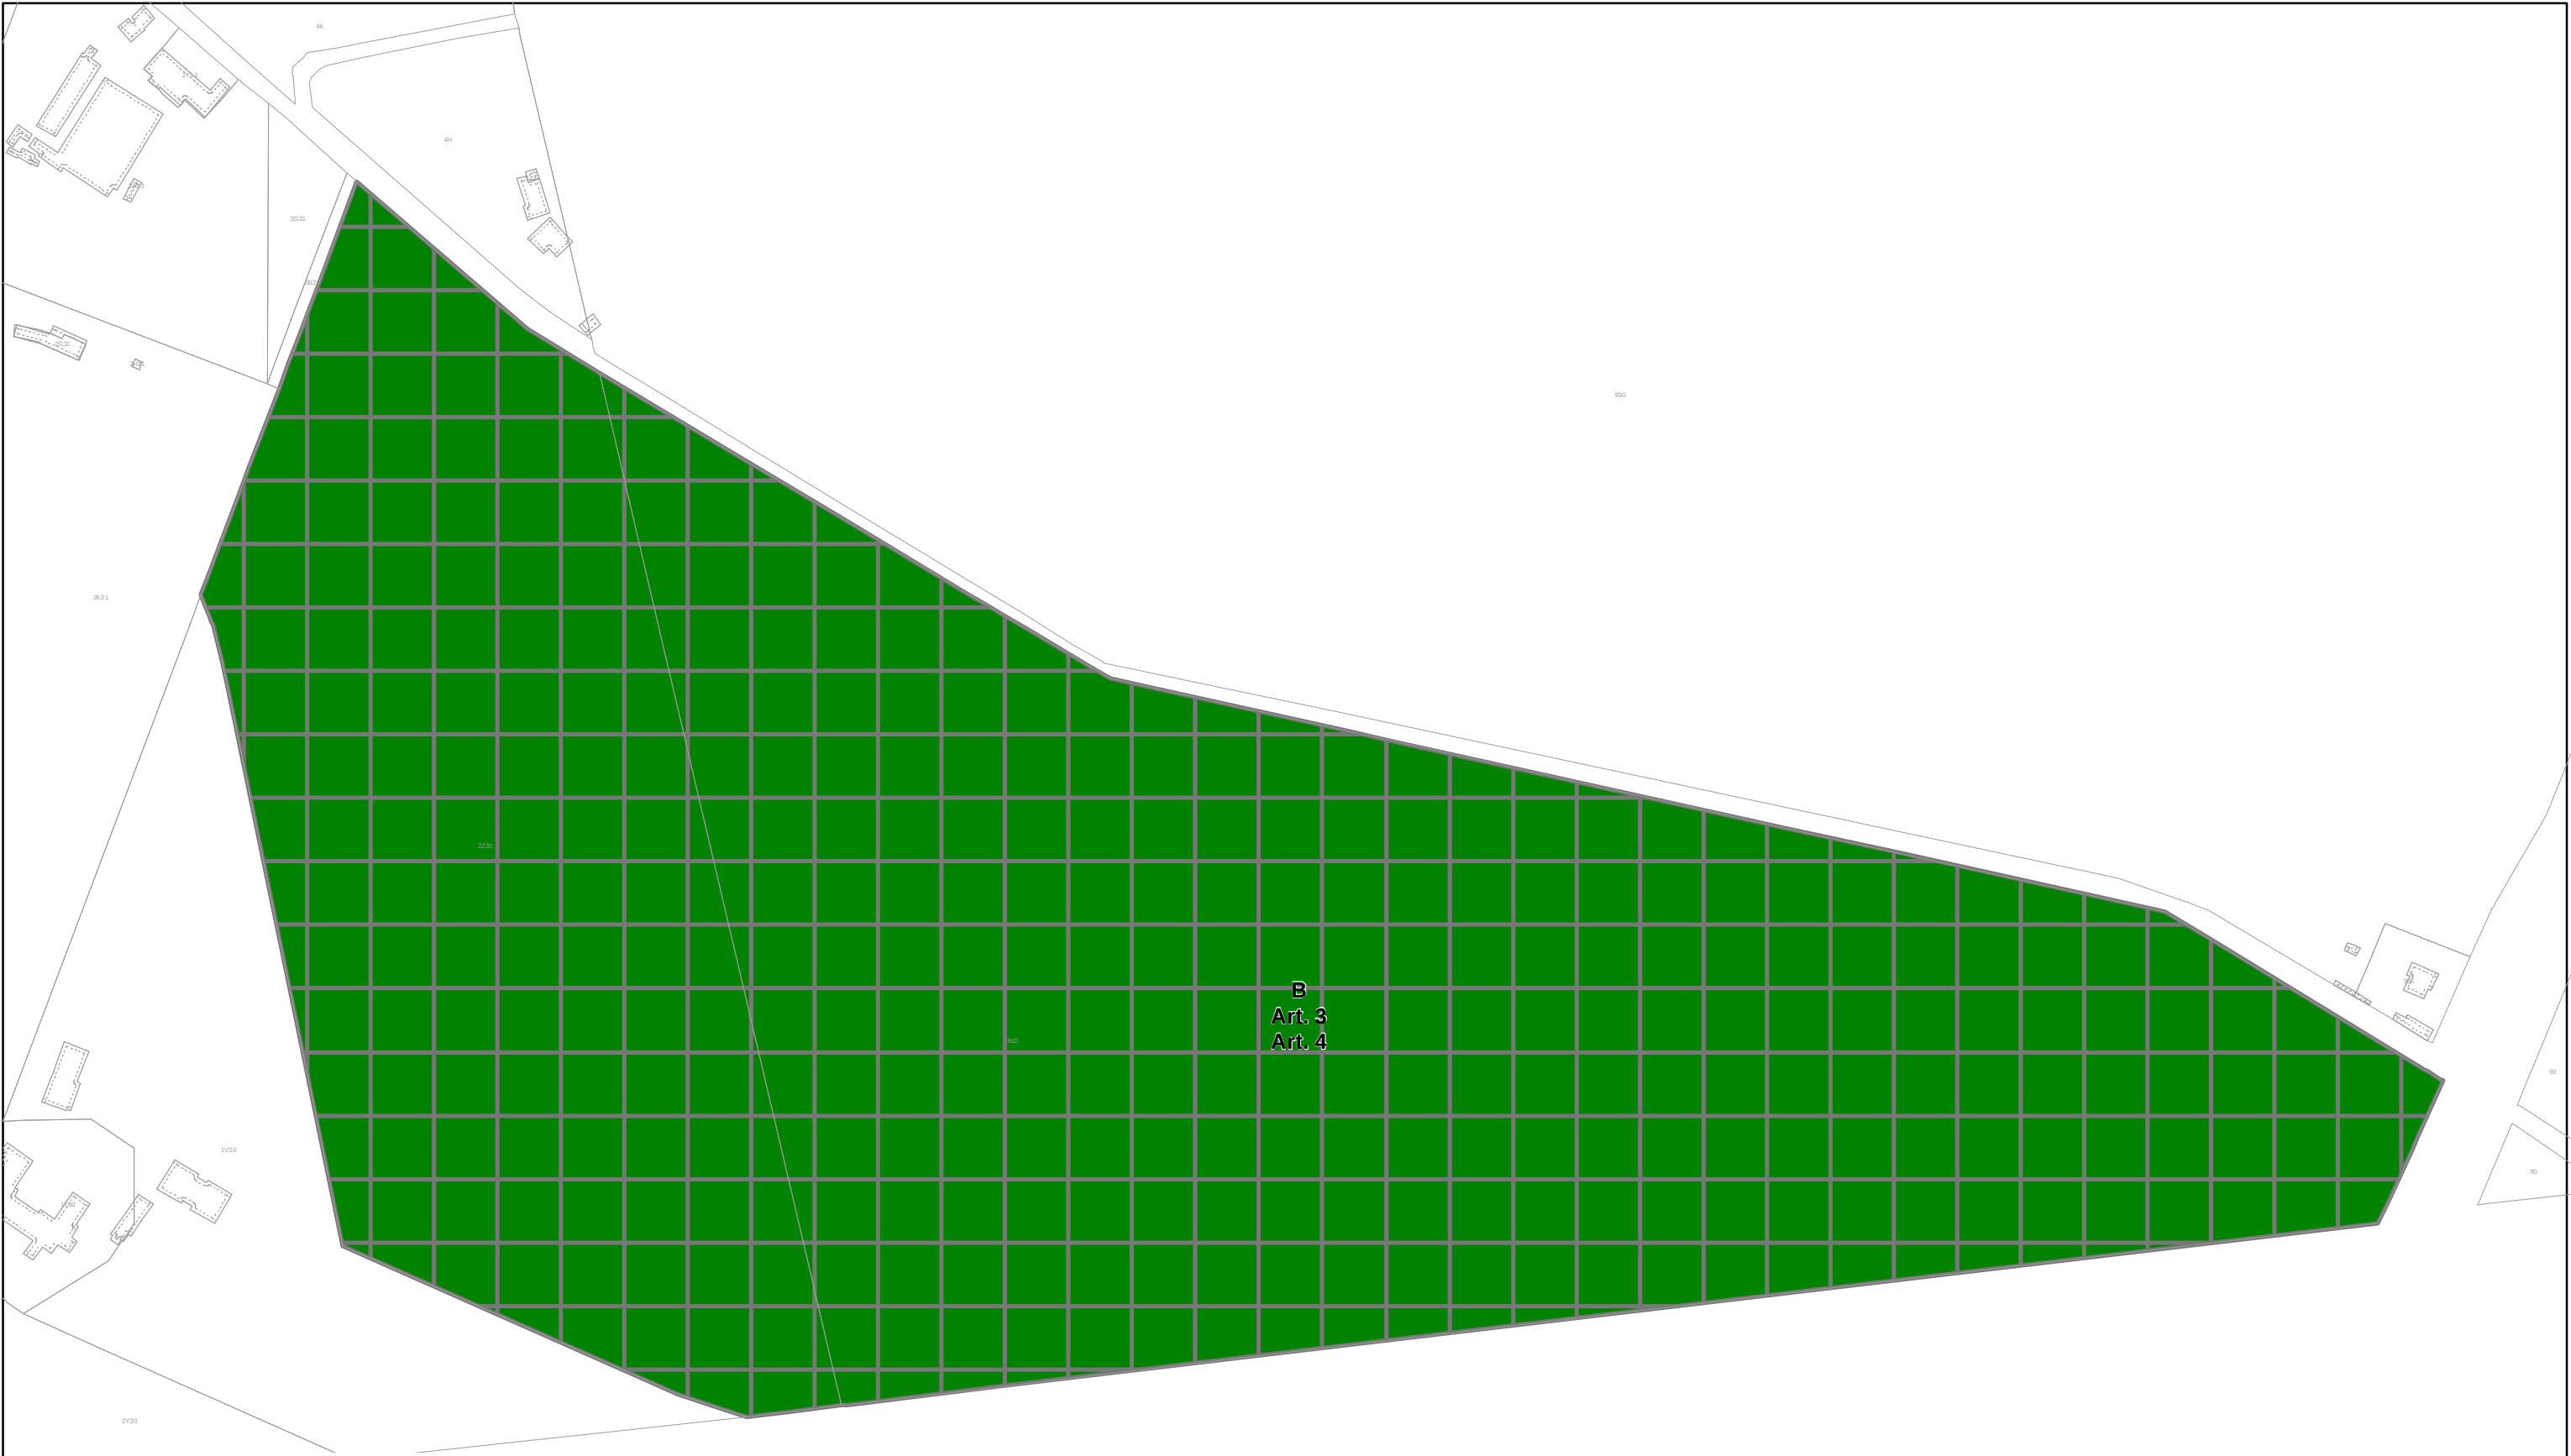

Achtergrond : GRB, Bron : Digitaal Vlaanderen, januari 2025

GEWESTELIJK RUIMTELIJK UITVOERINGSPLAN
Ruimtelijke herinrichting knooppunt Groenendaal op de Ring rond Brussel (R0)
Bijlage I Verordenend Grafisch Plan - deelplan 2

Plancode - 2.12_00537_00001
Definitieve vaststelling


 **Vlaamse
overheid**


DEPARTEMENT
OMGEVING

schaal : 1:2.500

0 50 100 M

N

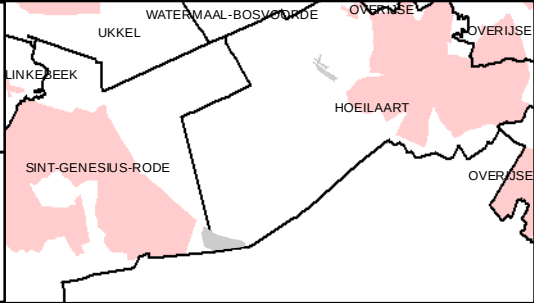

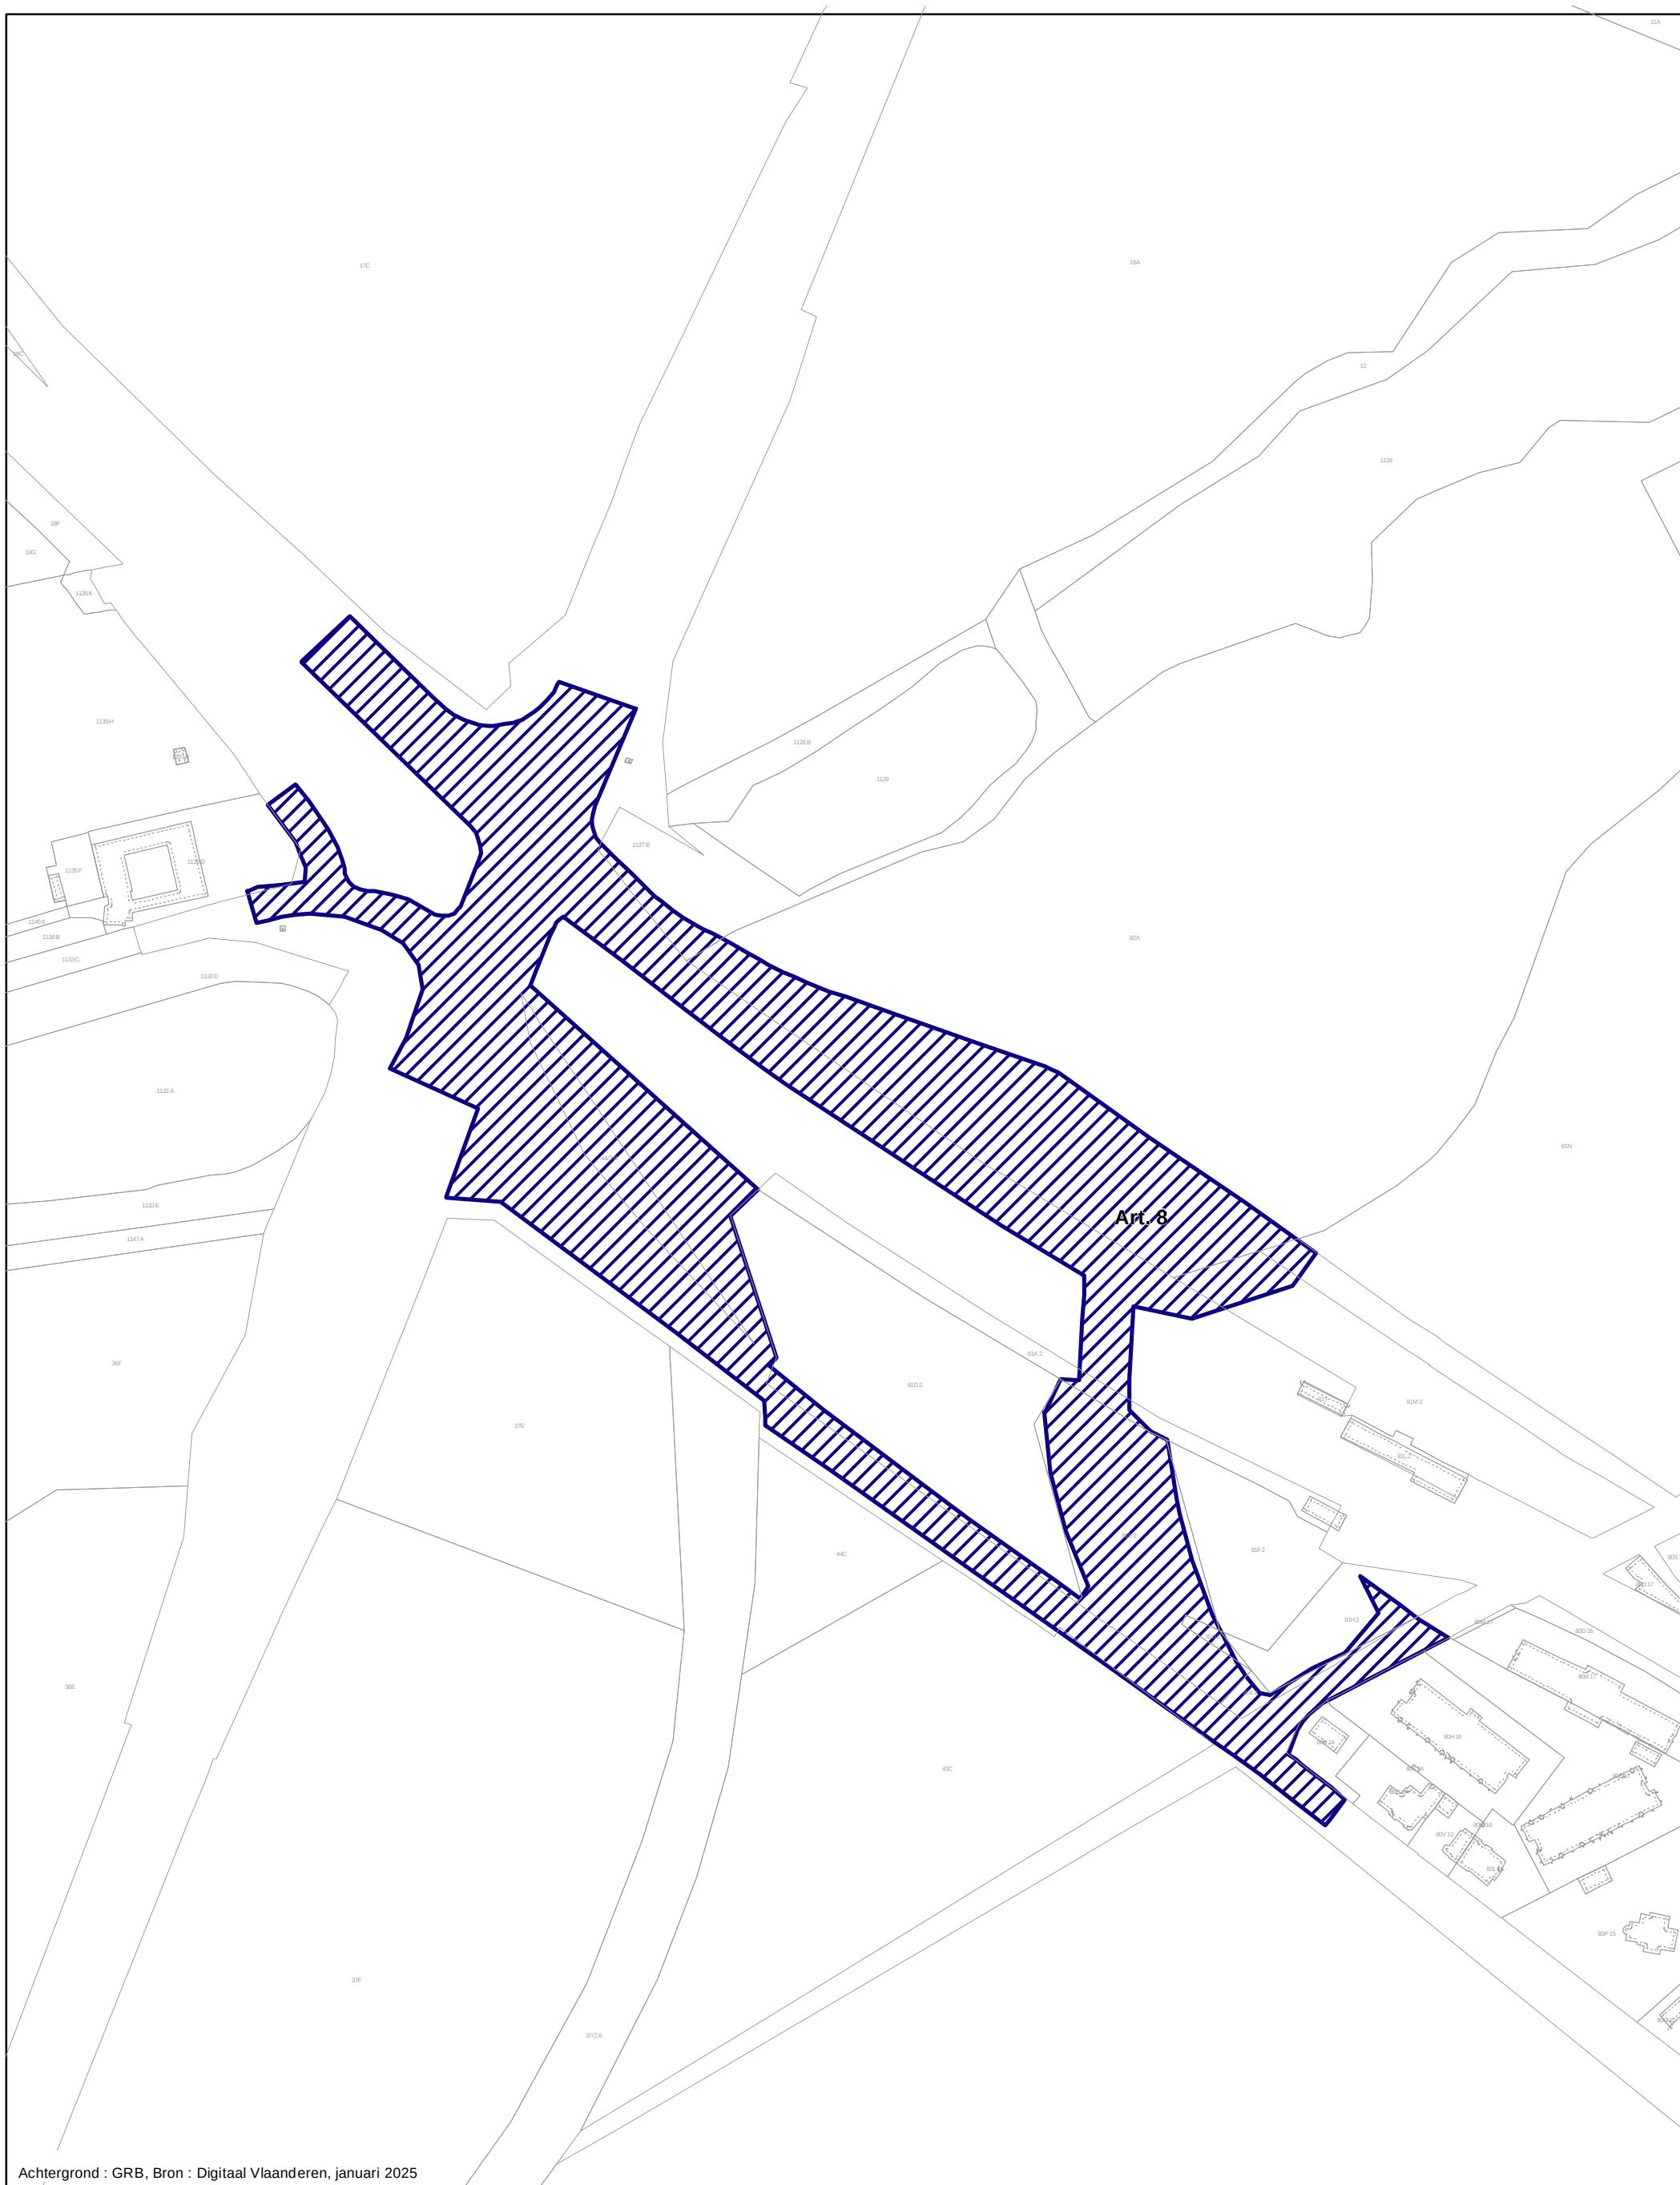

Achtergrond : GRB, Bron : Digitaal Vlaanderen, januari 2025

GEWESTELIJK RUIMTELIJK UITVOERINGSPLAN

Ruimtelijke herinrichting knooppunt Groenendaal op de Ring rond Brussel (R0)
Bijlage I Verordenend Grafisch Plan - deelplan 3

Plancode - 2.12_00537_00001
Definitieve vaststelling

schaal : 1:2.500



0 50 100 M



**Vlaamse
overheid**

DEPARTEMENT
OMGEVING