


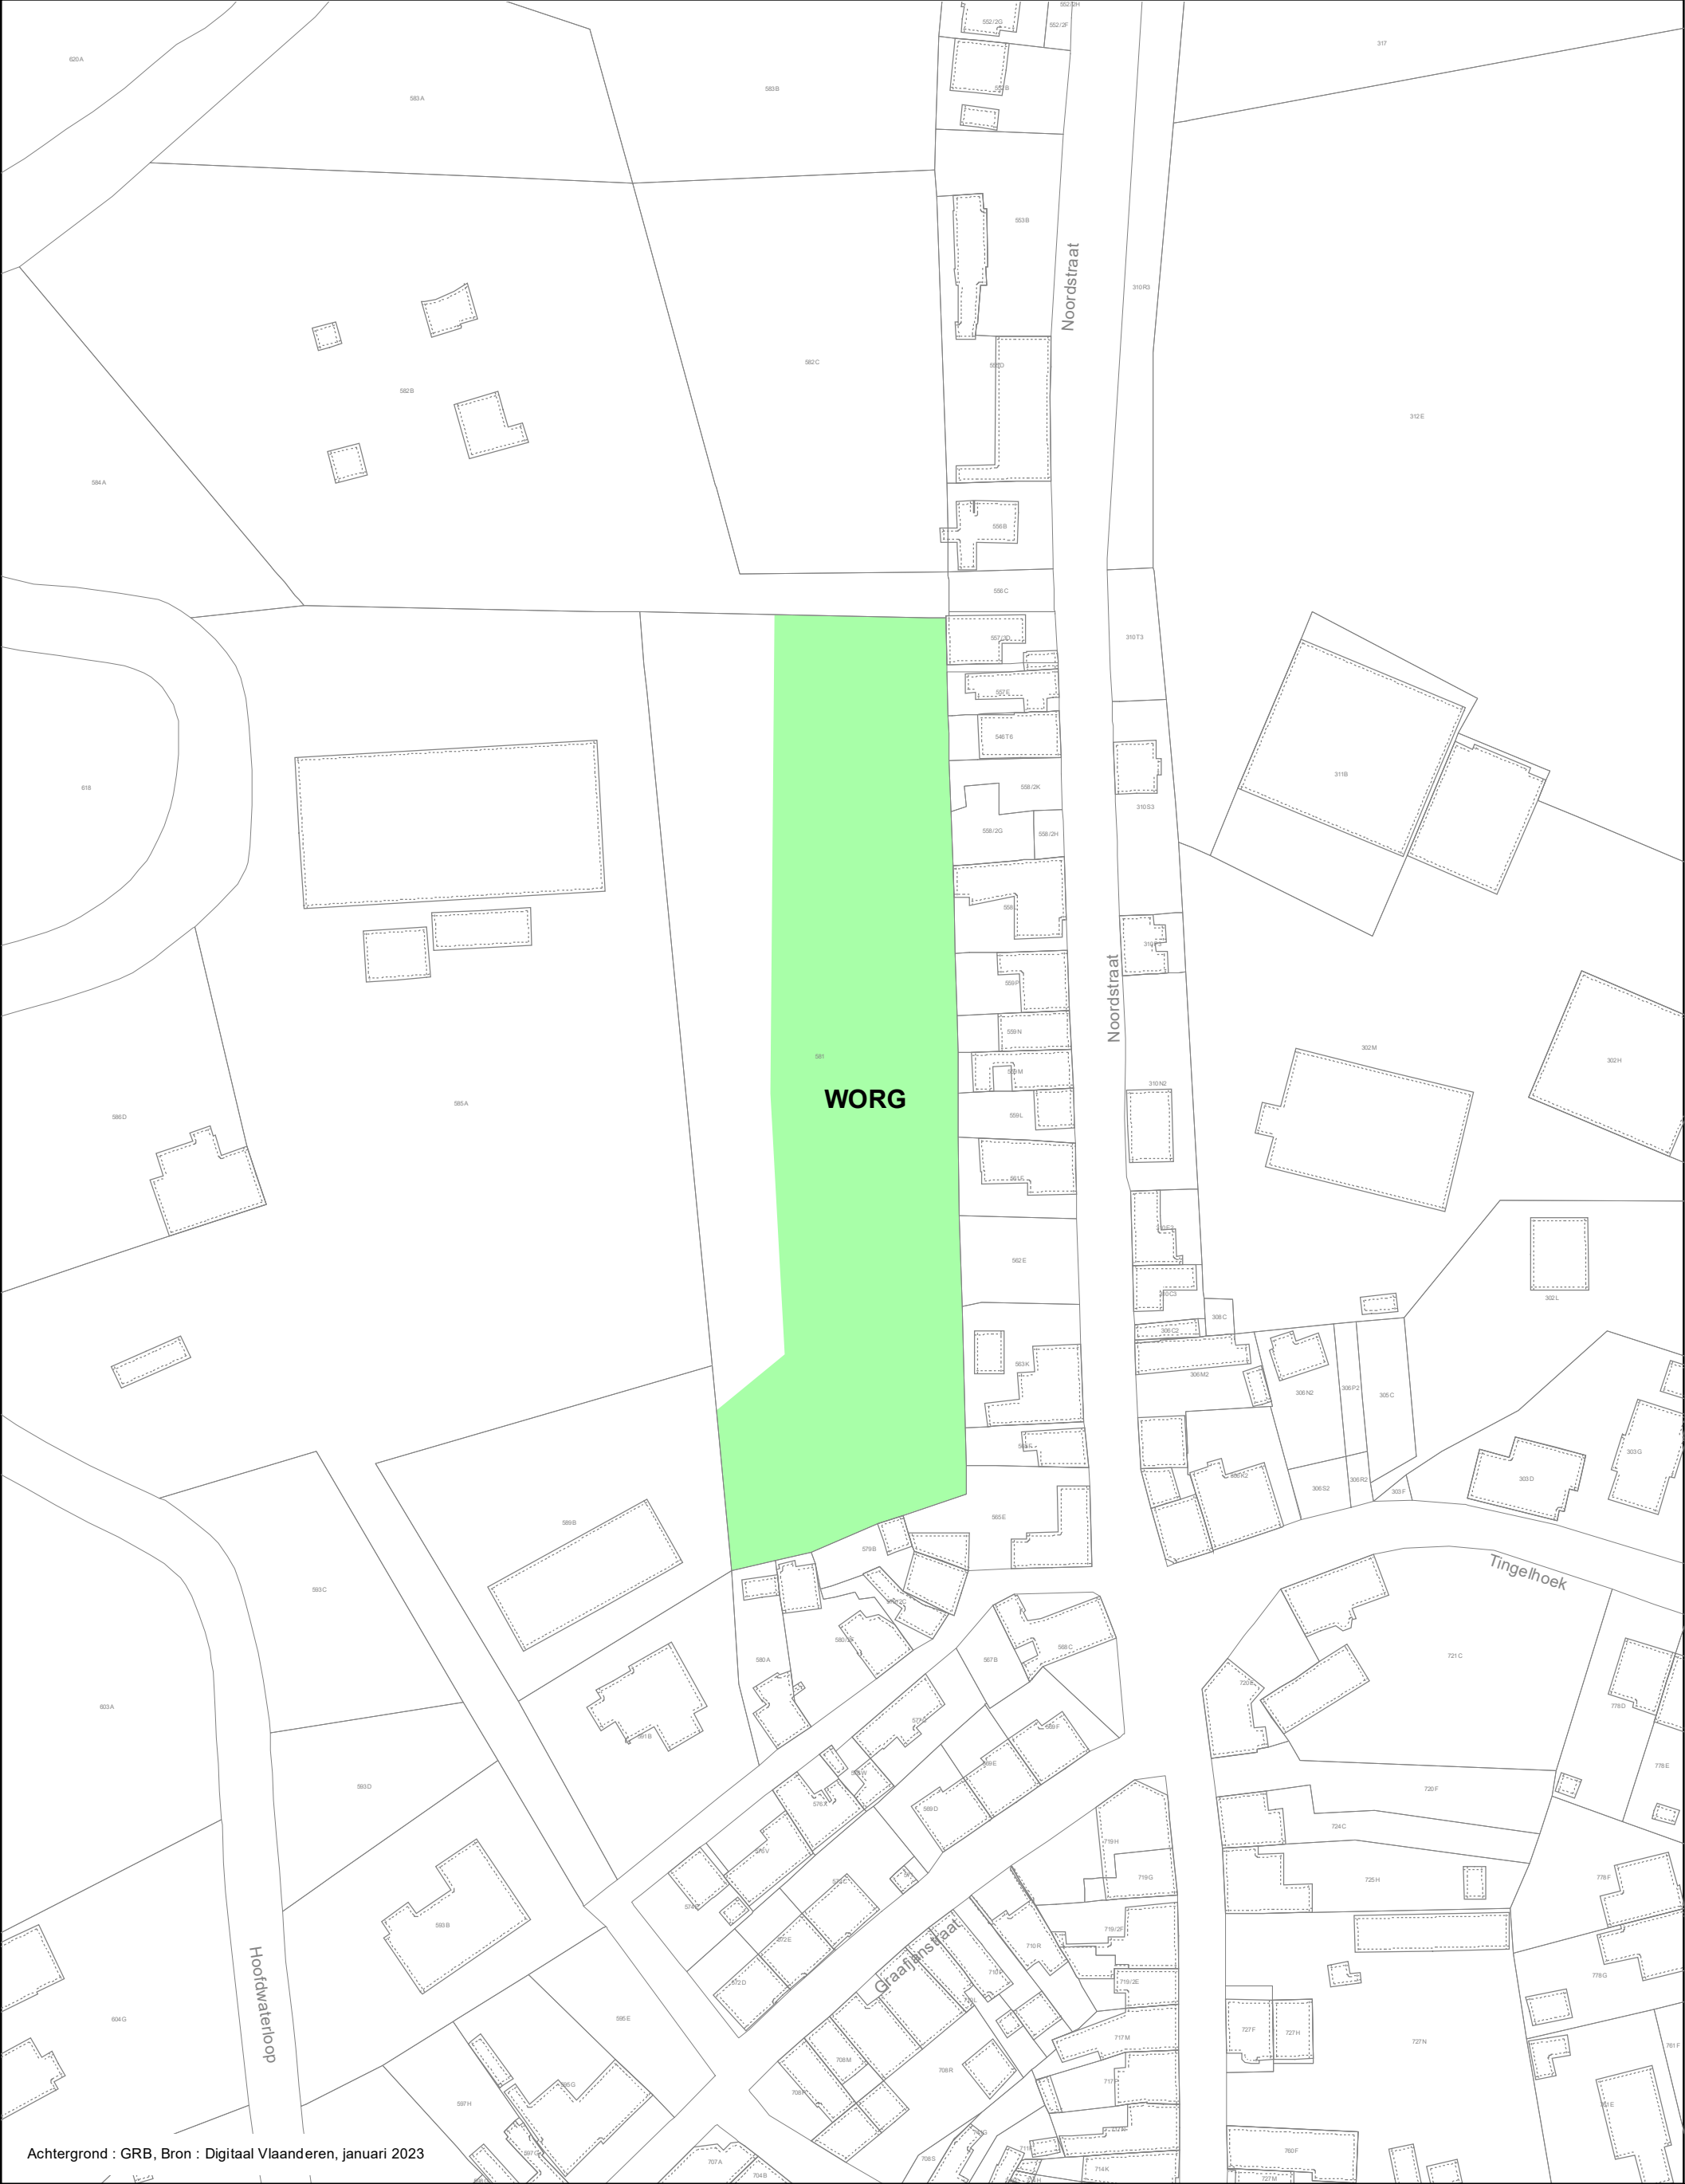

Achtergrond : GRB, Bron : Digitaal Vlaanderen, januari 2023

WATERGEVOELIG OPENRUIMTEGEBIED	
Bijlage I. Verordenend grafisch plan bij het besluit van de Vlaamse Regering van 19 juli 2024 houdende de definitieve aanduiding van het watergevoelig openruimtegebied Noordstraat in Assenede	
Definitieve aanduiding WOR_02000_273_00011_00001	schaal : 1:1.000
DEPARTEMENT OMGEVING	