


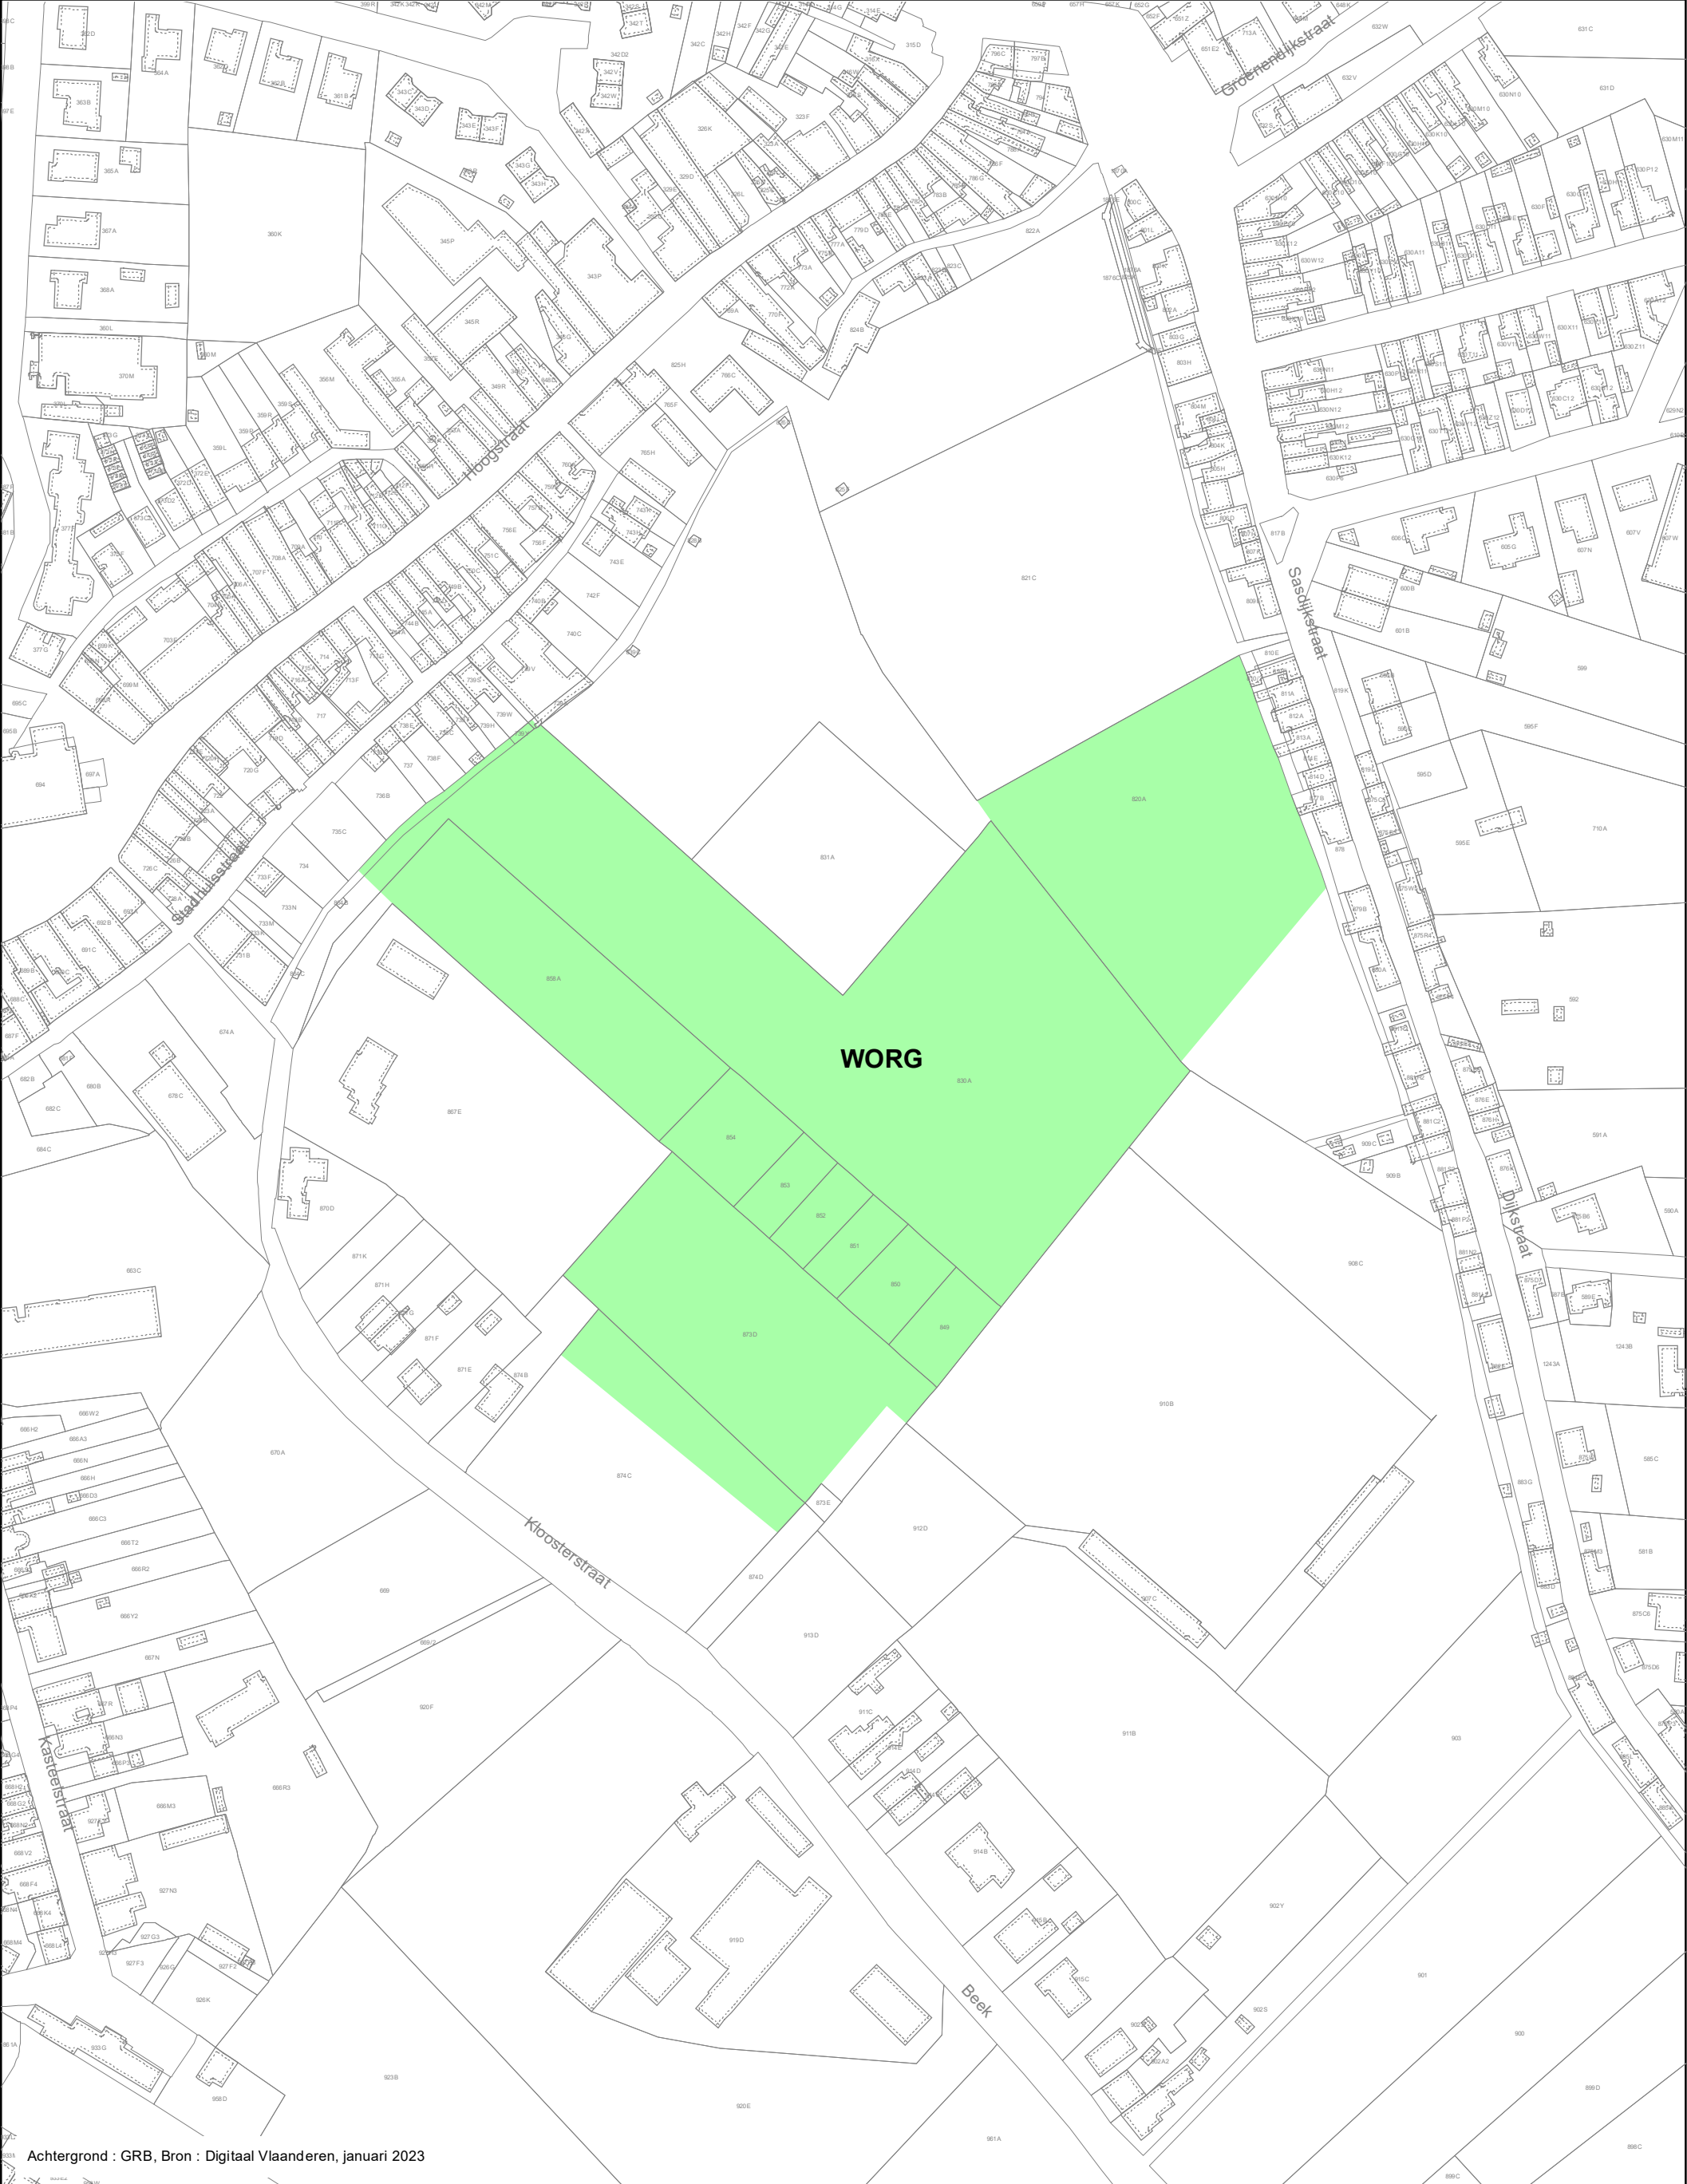

Achtergrond : GRB, Bron : Digitaal Vlaanderen, januari 2023

WATERGEVOELIG OPENRUIMTEGEBIED Bijlage I. Verordenend grafisch plan bij het besluit van de Vlaamse Regering van houdende de definitieve aanduiding van het watergevoelig openruimtegebied Sasdijsstraat in Assenede		19 juli 2024
Definitieve aanduiding WOR_02000_273_00012_00001	DEPARTEMENT OMGEVING	