


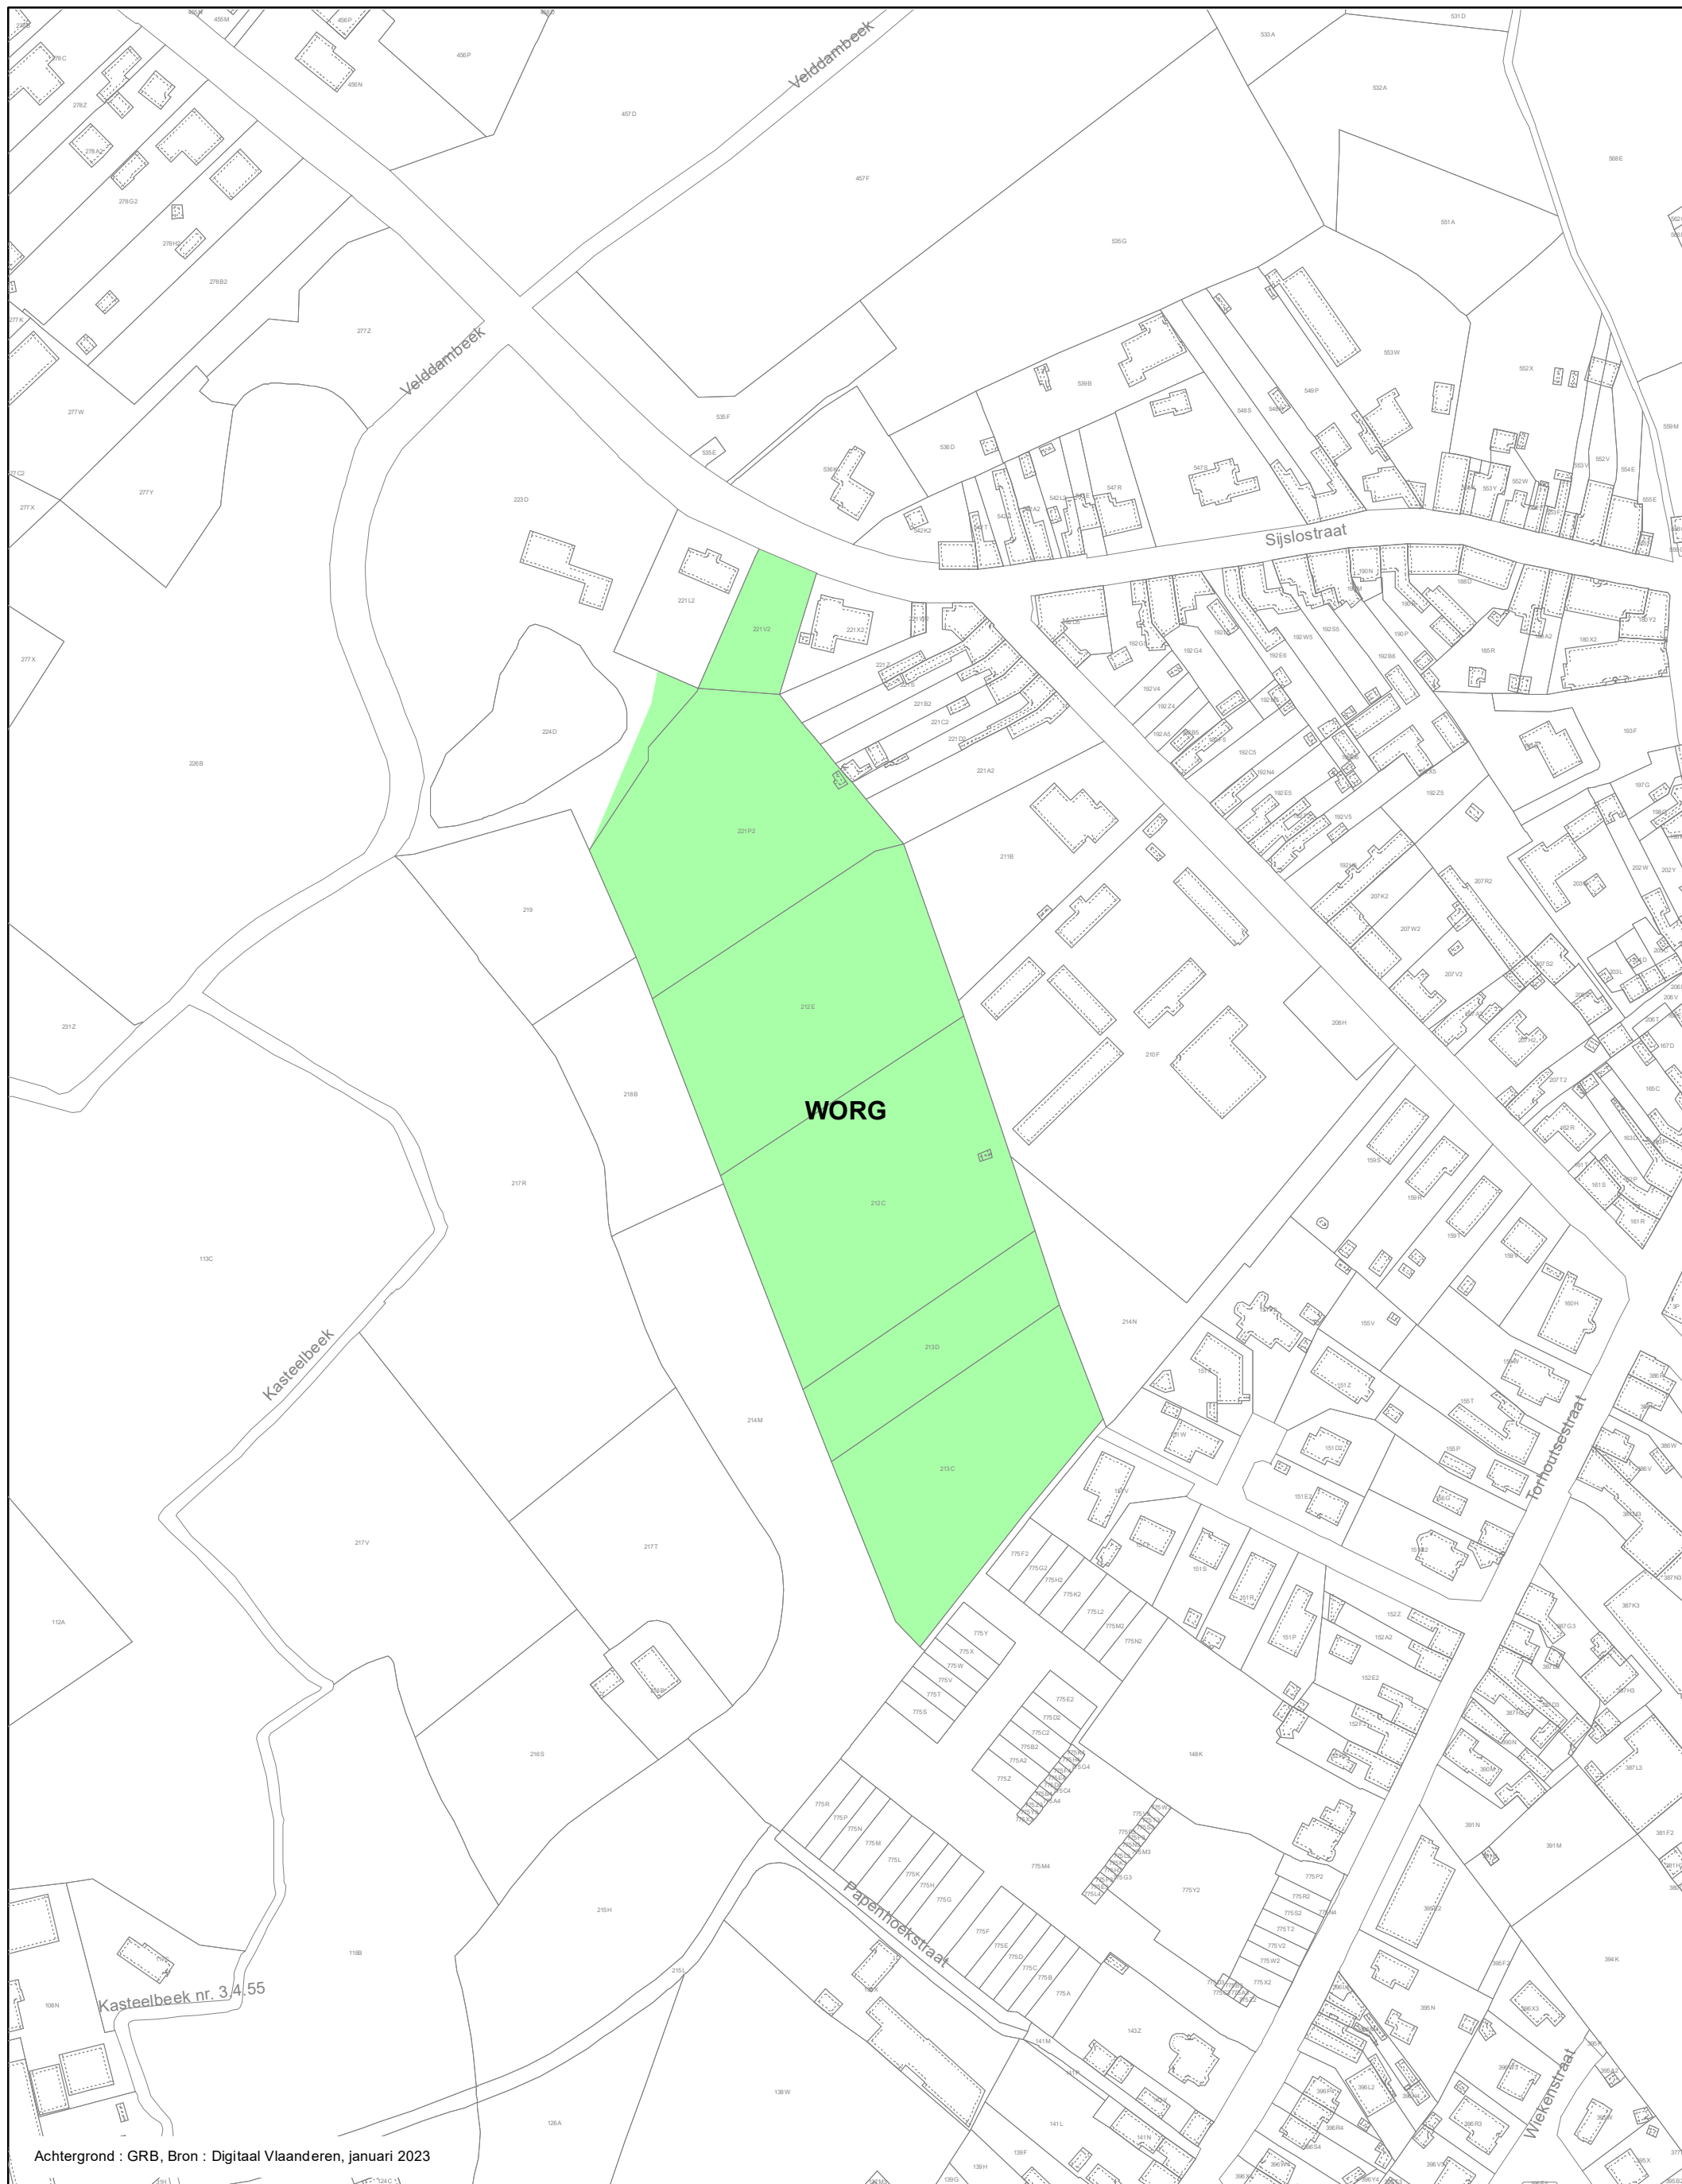

WATERGEVOELIG OPENRUIMTEGEBIED
Bijlage I. Verordenend grafisch plan bij het besluit van de Vlaamse Regering van houdende de definitieve aanduiding van het watergevoelig openruimtegebied Sijlostraat in Oostkamp

19 juli 2024

Definitieve aanduiding WOR_02000_273_00085_00001

schaal : 1:2.000



DEPARTEMENT
OMGEVING

0 25 50 M

