


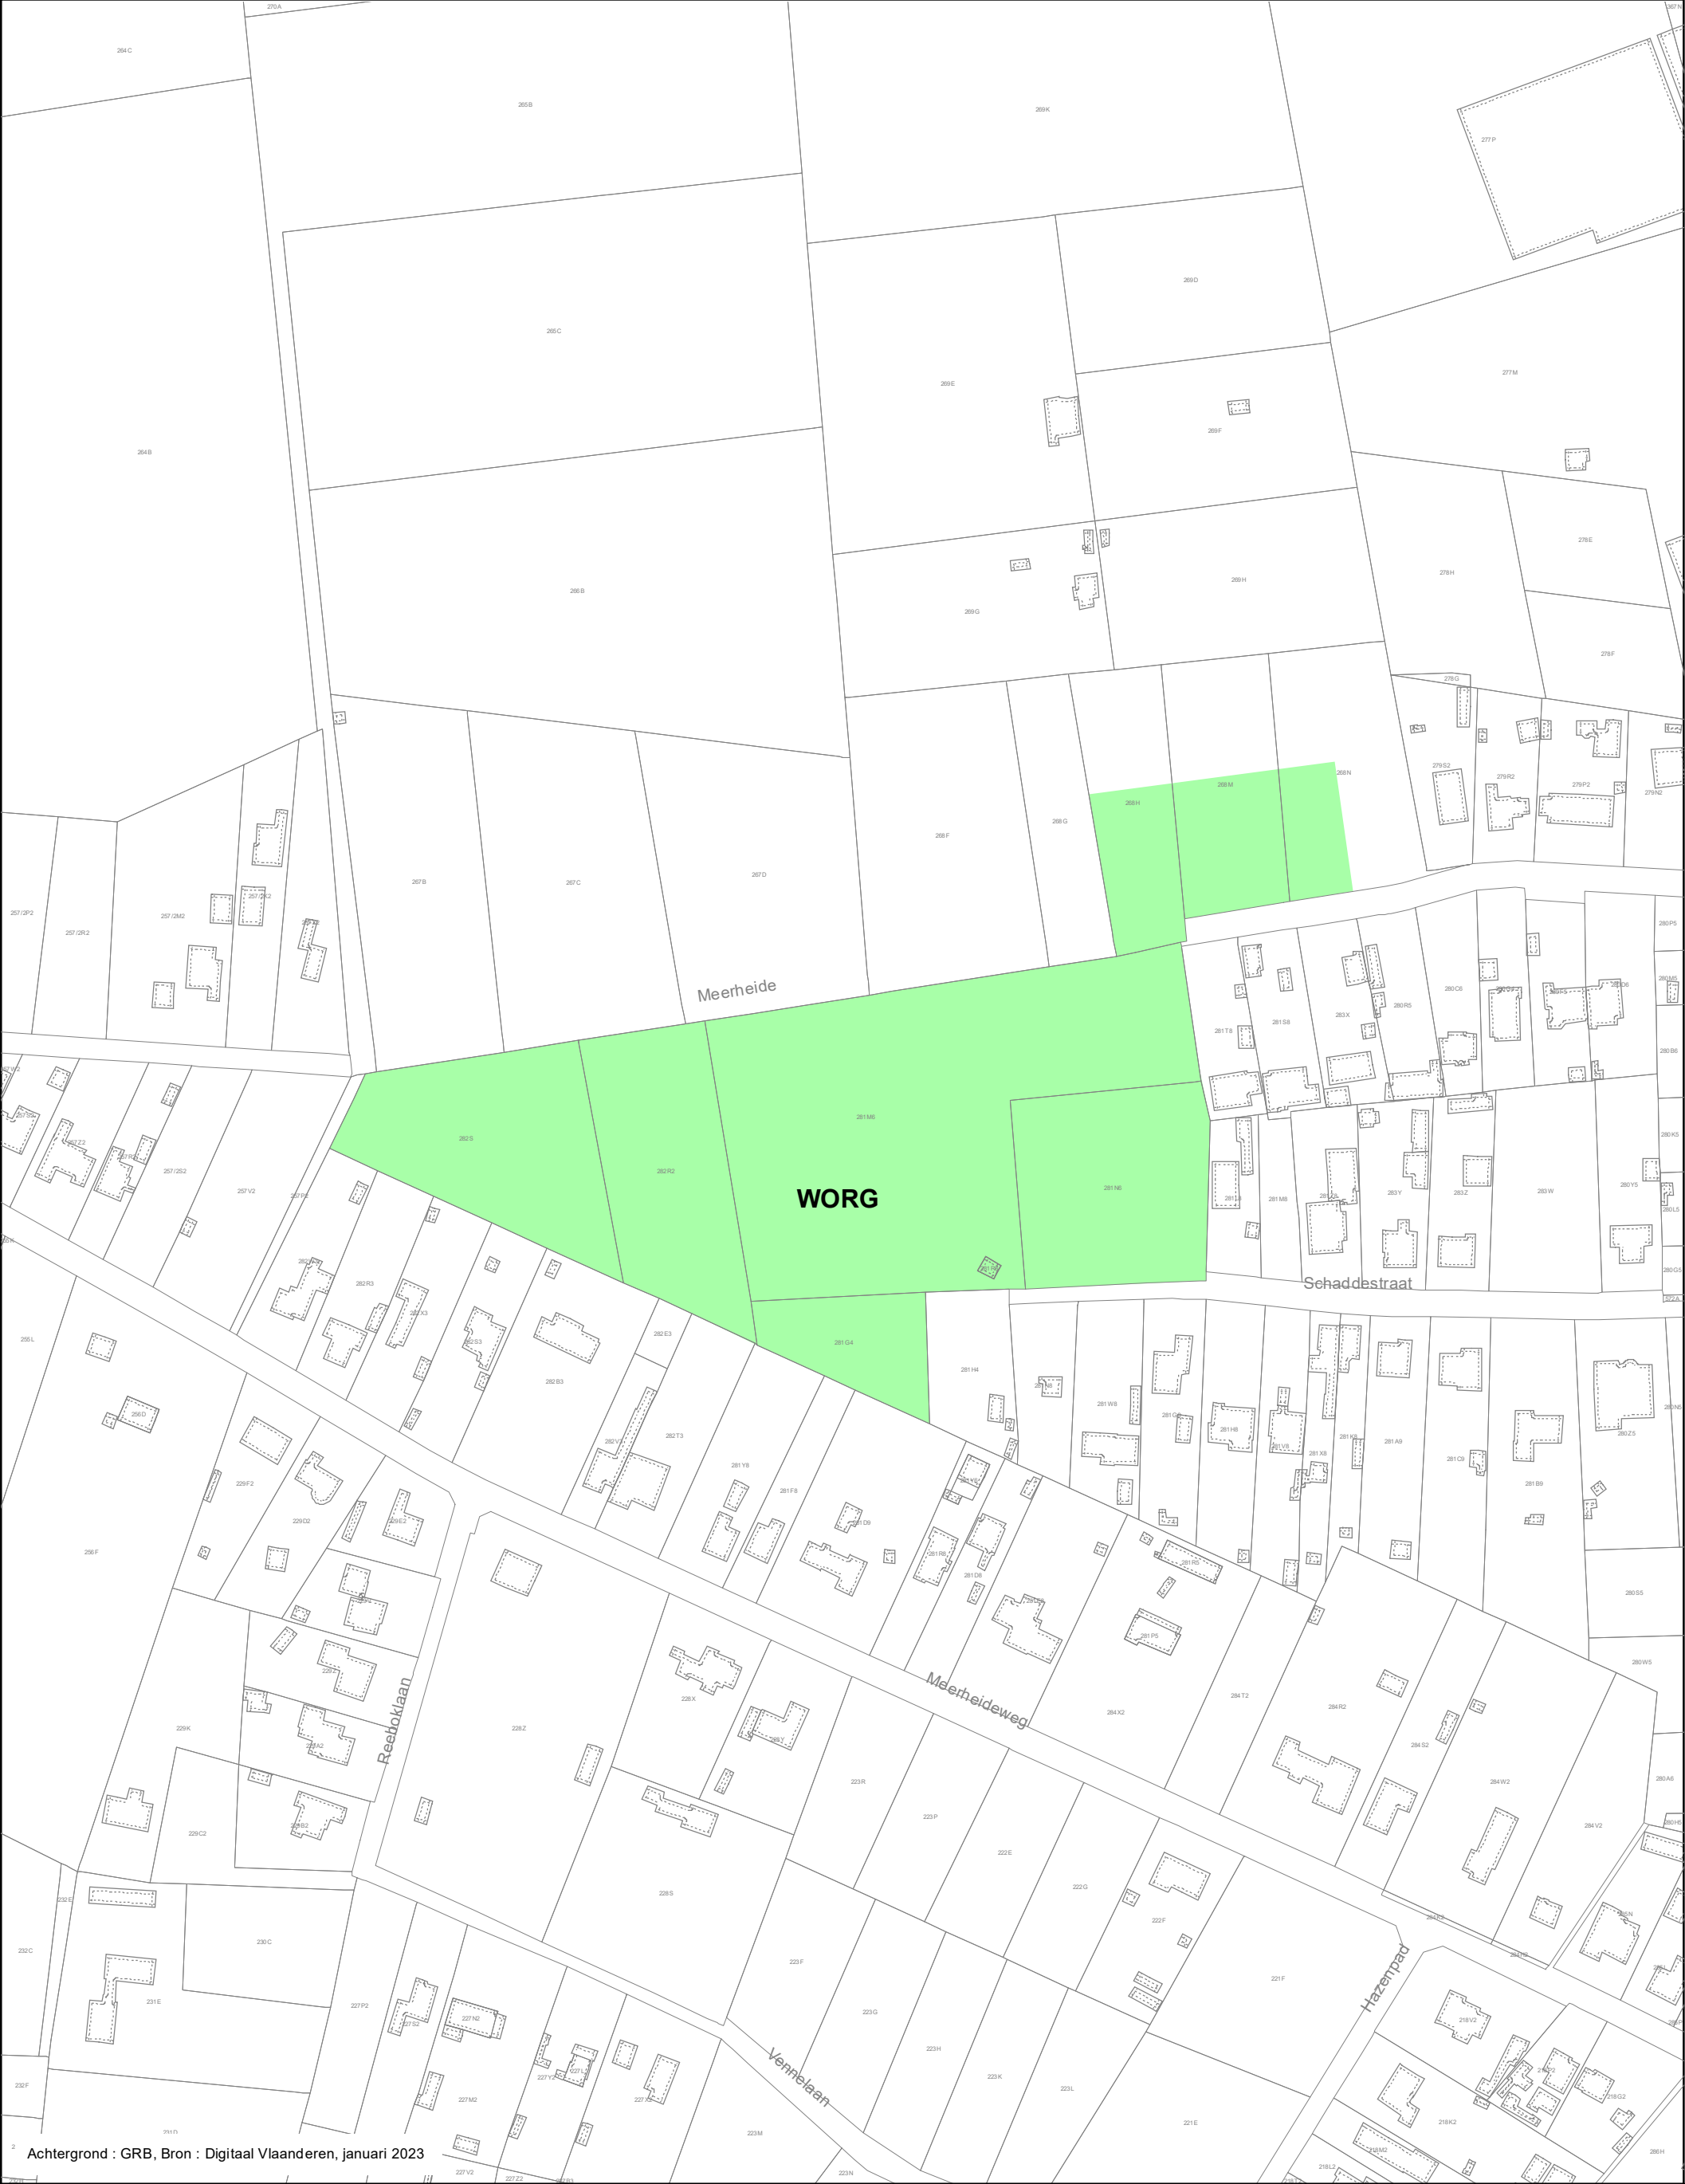

² Achtergrond : GRB, Bron : Digitaal Vlaanderen, januari 2023

WATERGEVOELIG OPENRUIMTEGEBIED
Bijlage I. Verordenend grafisch plan bij het besluit van de Vlaamse Regering van 19 juli 2024 houdende de definitieve aanduiding van het watergevoelig openruimtegebied Meerheide in Zoersel

Definitieve aanduiding WOR_02000_273_00135_00001

Vlaamse overheid

DEPARTEMENT OMGEVING

schaal : 1:2.000

0 25 50 M

N

