


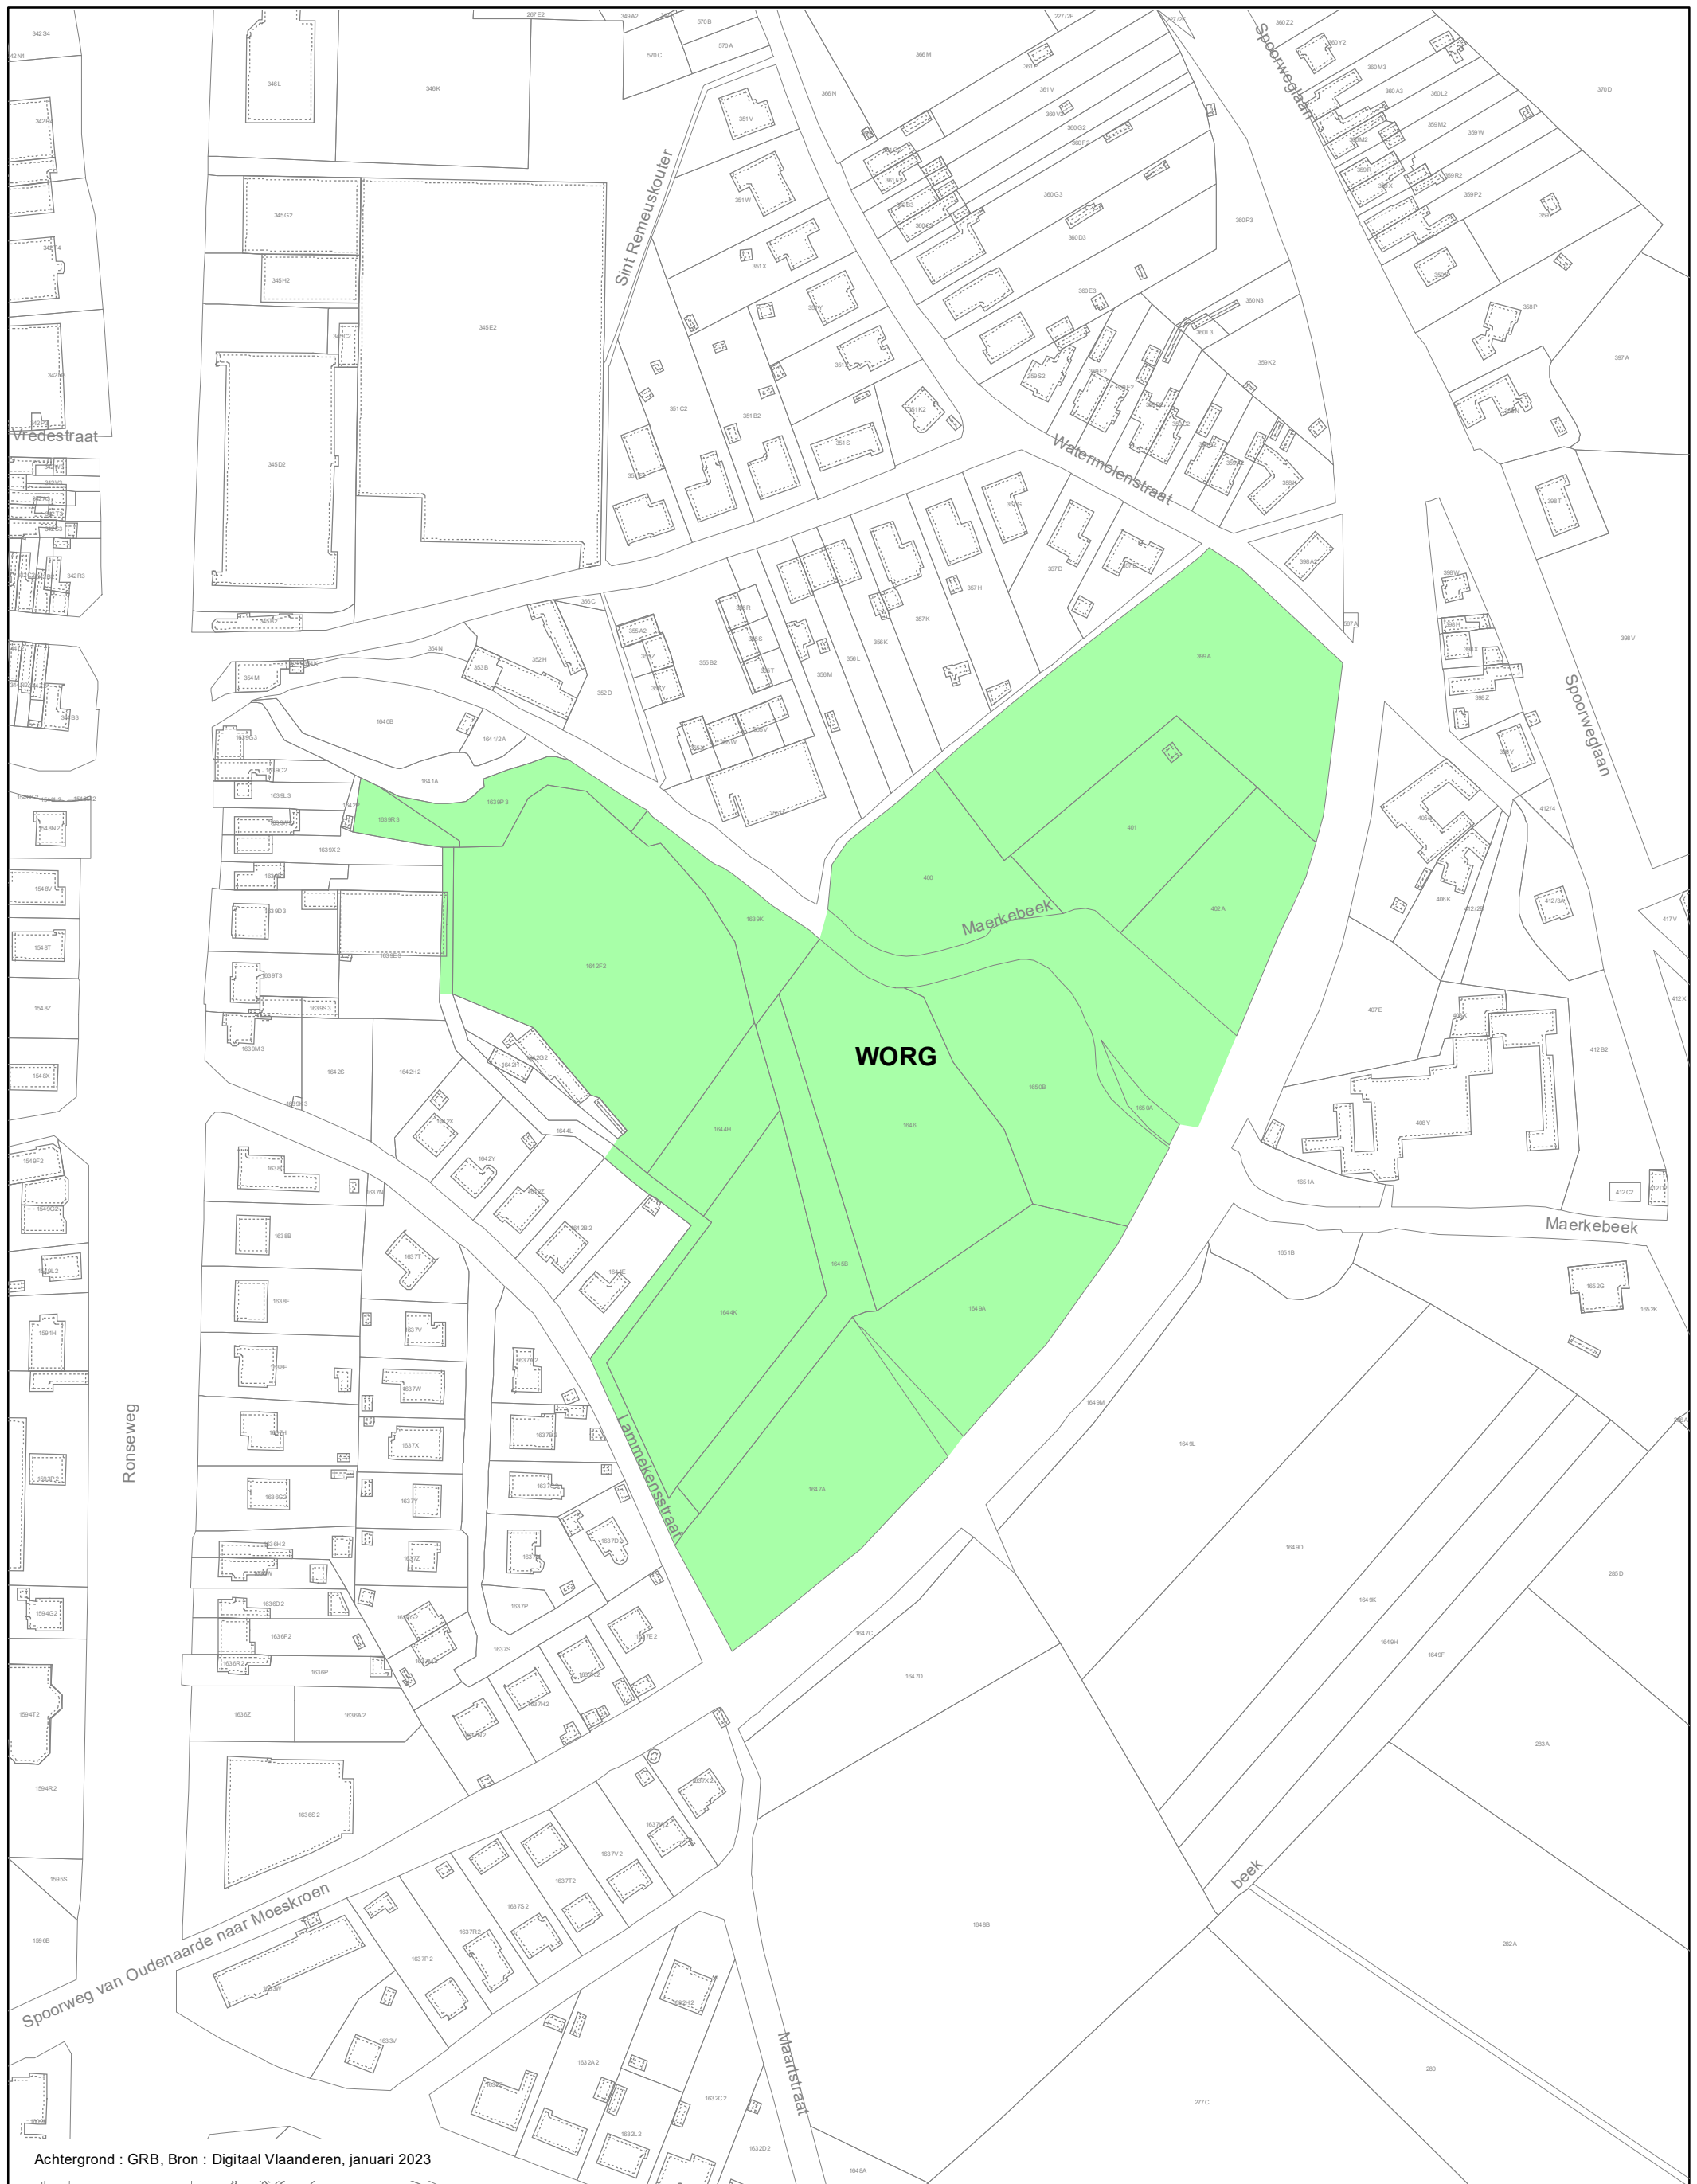

WATERGEVOELIG OPENRUIMTEGEBIED

Bijlage I. Verordening grafisch plan bij het besluit van de Vlaamse Regering van houdende de definitieve aanduiding van het watergevoelig openruimtegebied Nonnemolen in Oudenaarde

19 juli 2024

Definitieve aanduiding WOR_02000_273_00089_00001

schaal : 1:2.000



DEPARTEMENT
OMGEVING

0 25 50 M

