


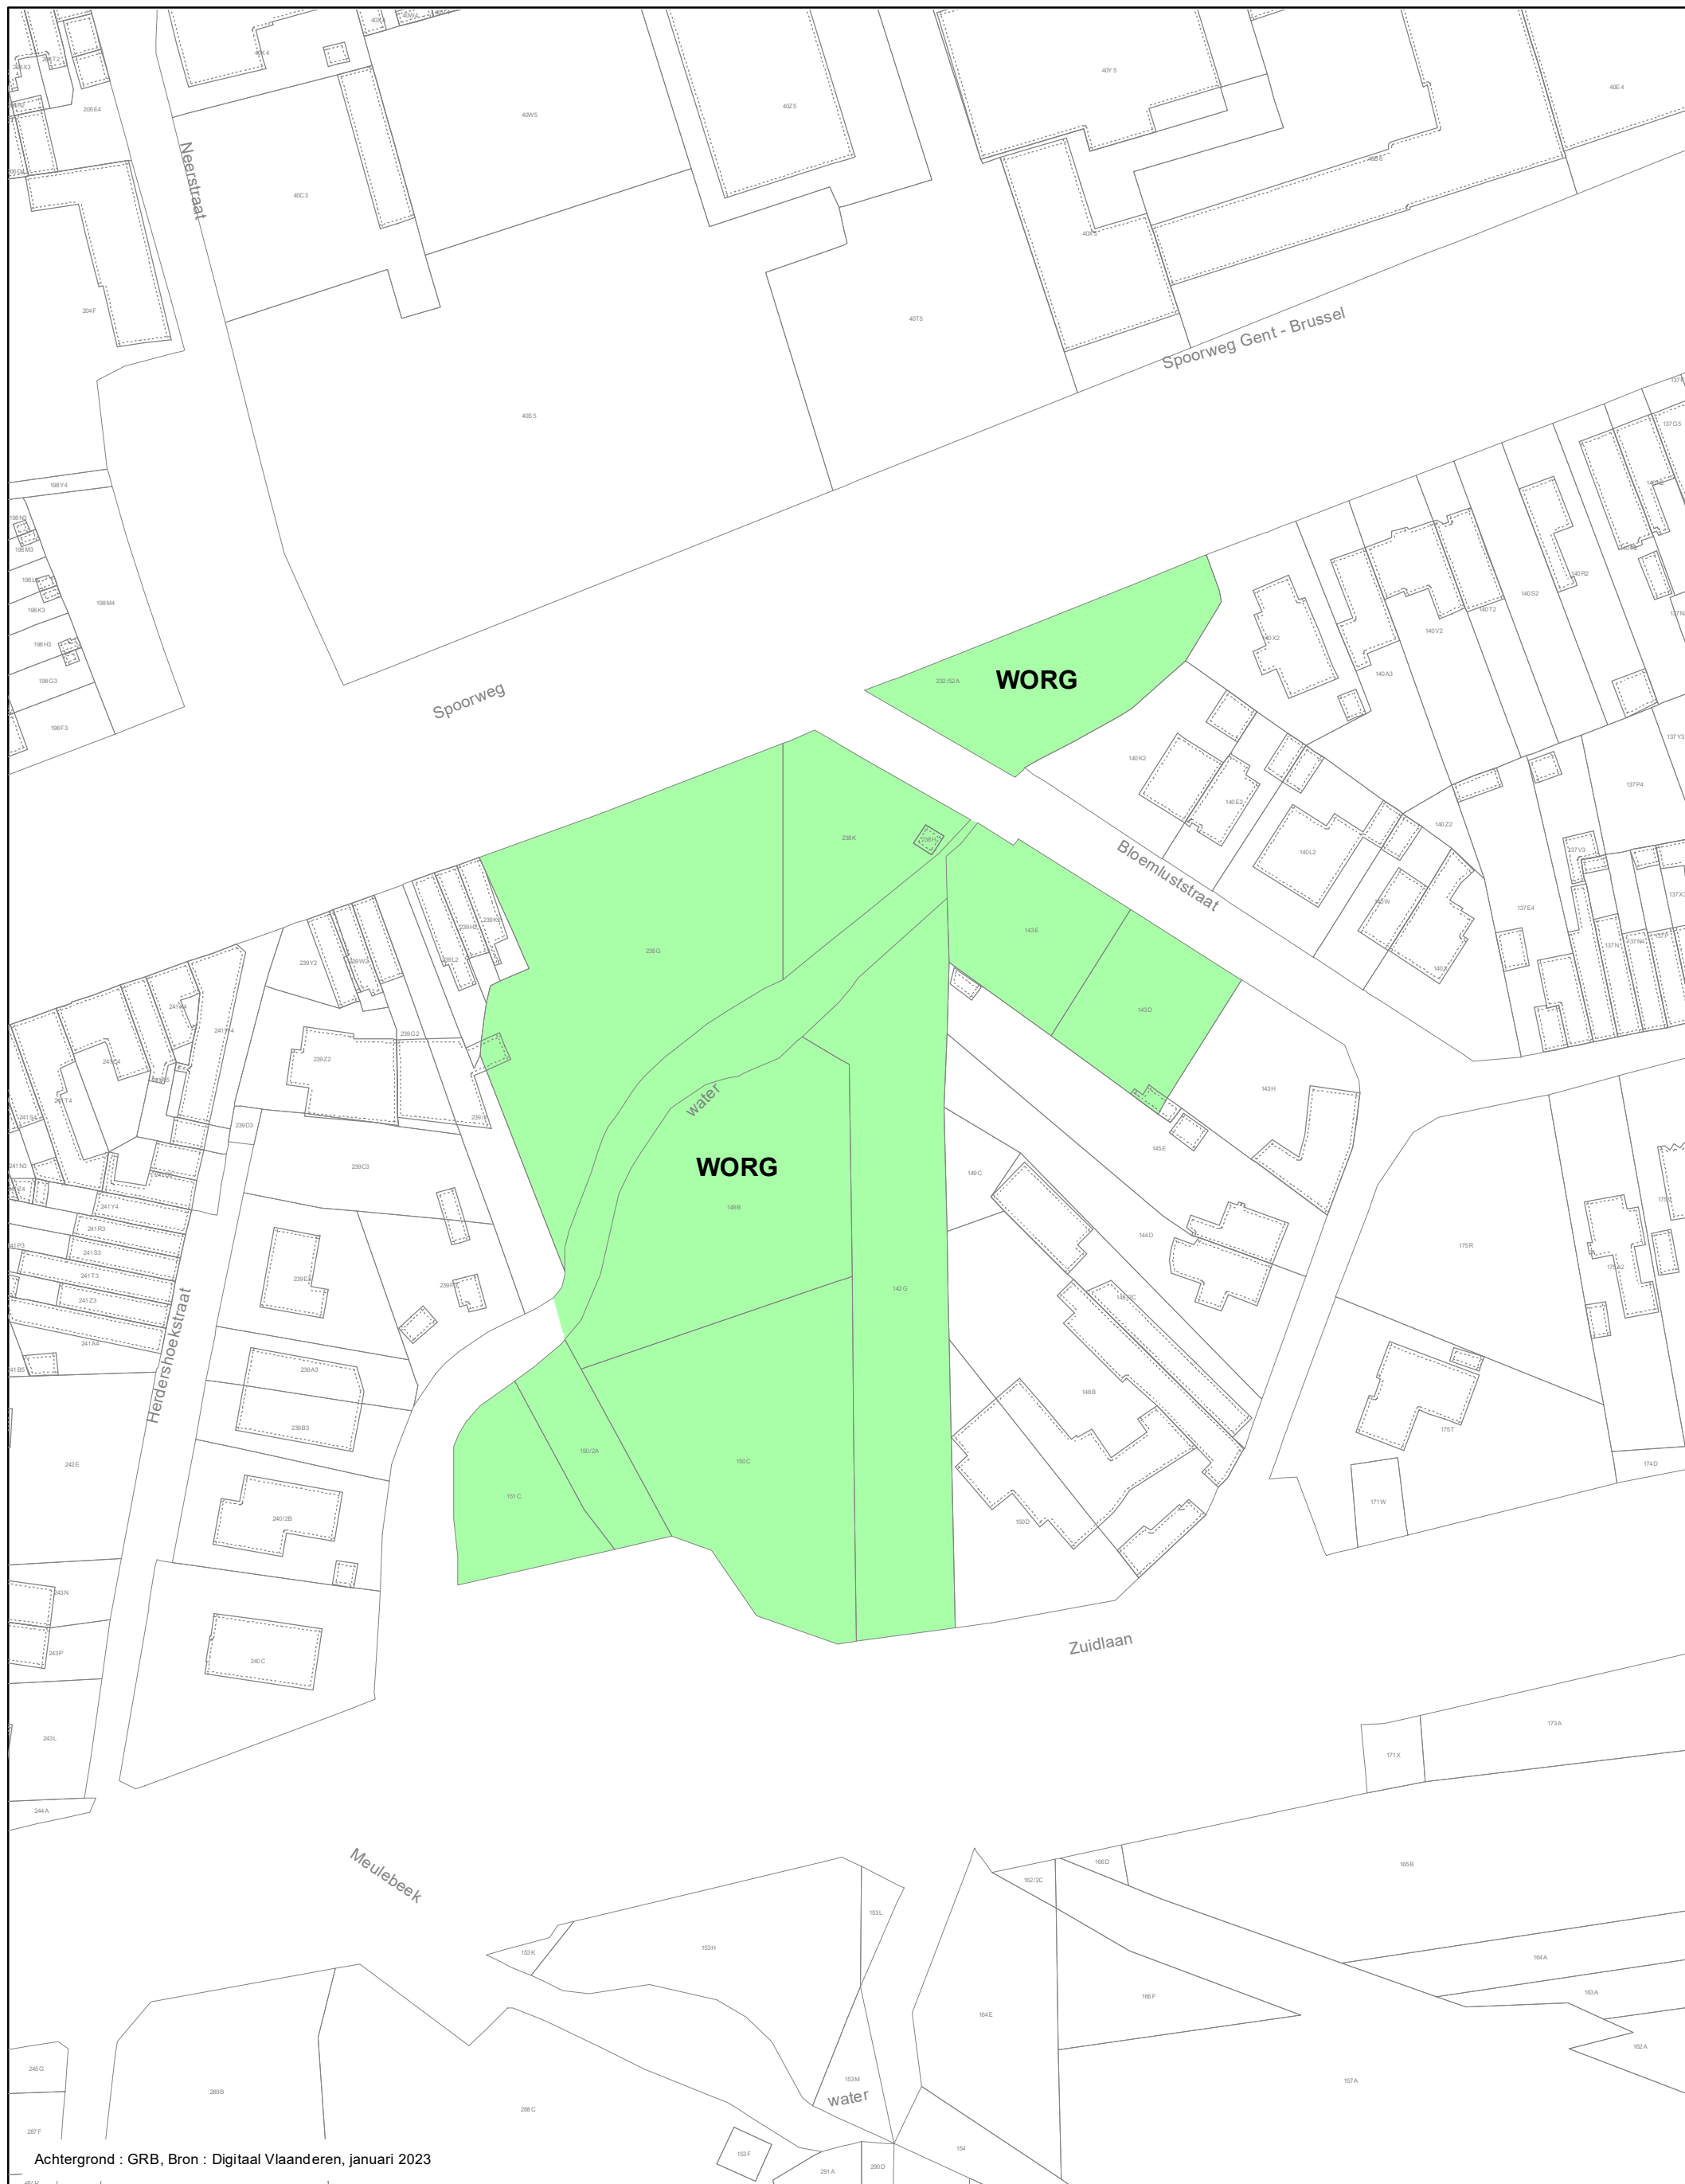

Achtergrond : GRB, Bron : Digitaal Vlaanderen, januari 2023

WATERGEVOELIG OPENRUIMTEGEBIED

Bijlage I. Verordnend grafisch plan bij het besluit van de Vlaamse Regering van houdende de definitieve aanduiding van het watergevoelig openruimtegebied Zuidlaan in Wetteren

19 juli 2024

Definitieve aanduiding WOR_02000_273_00122_00001

schaal : 1:1.000



DEPARTEMENT
OMGEVING

0 25 50 M

