Ontwerp
Gewestelijk ruimtelijk uitvoeringsplan ‘Bestendiging en ontwikkeling historisch gegroeid bedrijf Agristo’

in Harelbeke

Bijlage I. Grafisch plan

Vlaamse overheid

DEPARTEMENT OMGEVING

Dit document is bijlage I van het ontwerp GRUP ‘Bestendiging en ontwikkeling historisch gegroeid bedrijf Agristo’ in Harelbeke.

Deze bijlage bevat het ‘Verordenend Grafisch Plan’.

Het ontwerp bestaat uit volgende documenten:

- Bijlage I: Grafisch plan
- Bijlage II: Stedenbouwkundige voorschriften
- Bijlage IIIa: Toelichtingsnota – tekst
- Bijlage IIIb: Toelichtingsnota – kaarten
- Bijlage IV: Register met de percelen waarop een bestemmingswijziging wordt doorgevoerd die aanleiding kan geven tot een planschadevergoeding, een planbatenheffing of een compensatie
- Bijlage V: ontwerp plan-MER

Het plan-MER wordt opgemaakt door MER-deskundigen van Ecoscan. Marijke Wouters is de mer-coördinator.

Het gewestelijk ruimtelijk uitvoeringsplan ‘Bestendiging en ontwikkeling historisch gegroeid bedrijf Agristo’ is, in overeenstemming met artikel 2.2.3 VCRO, tot stand gekomen binnen een planteam, met de medewerking van de ruimtelijk planners Griet De Mulder en Peter David.

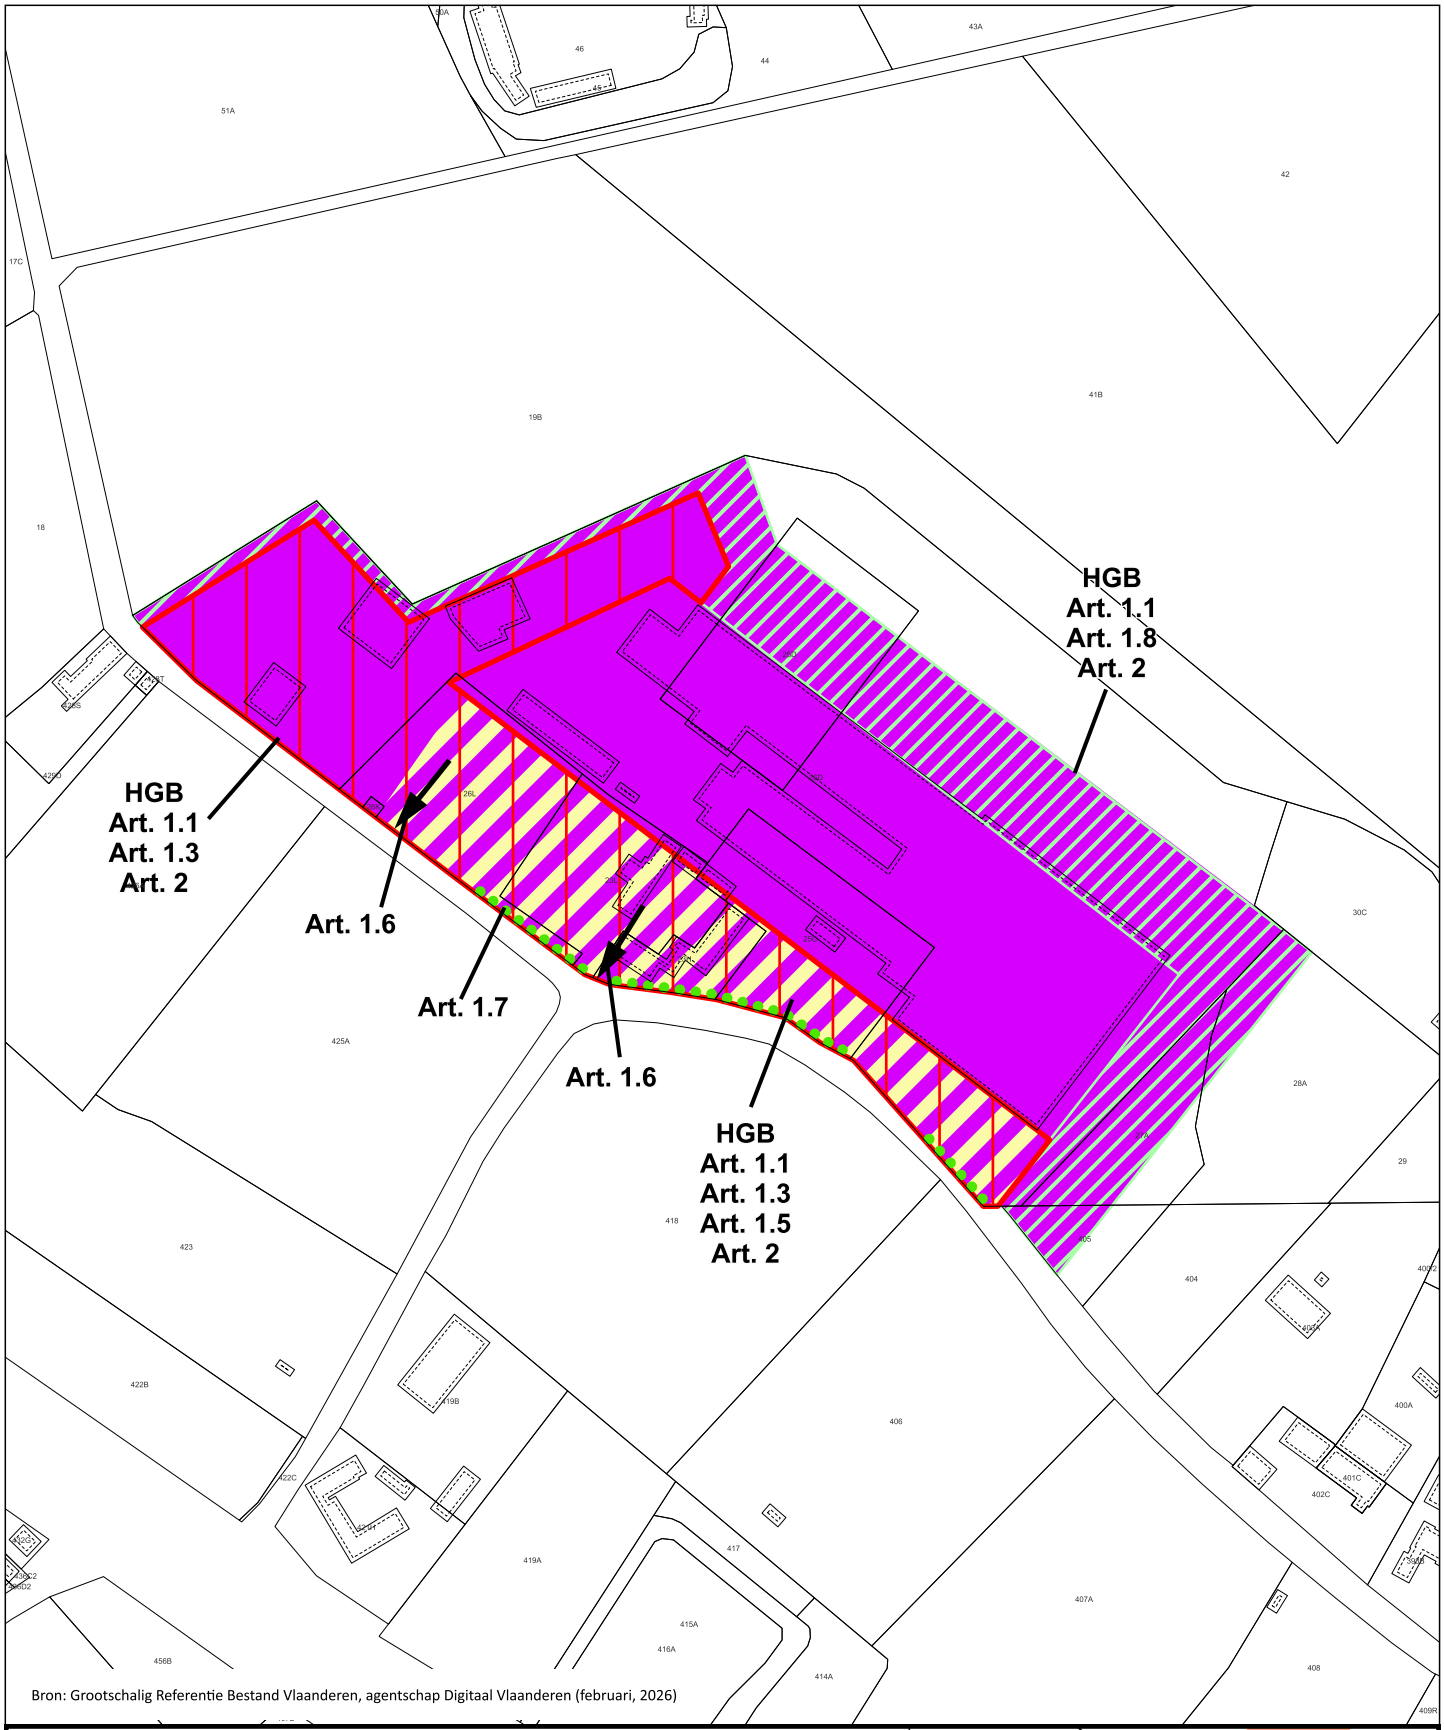

Bron: Grootschalig Referentie Bestand Vlaanderen, agentschap Digitaal Vlaanderen (februari, 2026)

GEWESTELIJK RUIMTELIJK UITVOERINGSPLAN
Bestendiging en ontwikkeling historisch gegroeid bedrijf Agristo
Bijlage I Verordenend Grafisch Plan

RUP_02000_212_00582_00001
Ontwerp

Vlaamse overheid
DEPARTEMENT **OMGEVING**

schaal : 1:2.500

N
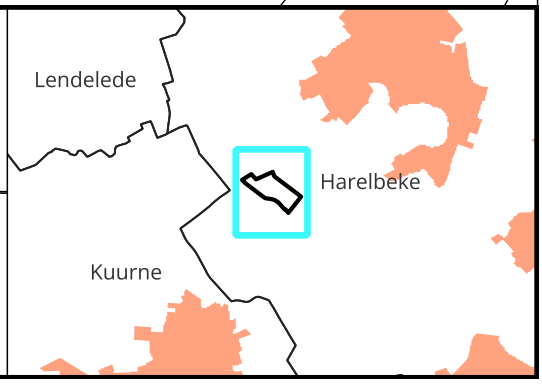
0 50 100 M