

Ontwerp
Gewestelijk ruimtelijk uitvoeringsplan

Regionaalstedelijk gebied Mechelen


Herneming deelgebied Maenhoevevelden

Bijlage IIIb. Toelichtingsnota - kaarten

Het ontwerp gewestelijk ruimtelijk uitvoeringsplan 'Regionaalstedelijk gebied Mechelen, herneming deelgebied Maenhoevevelden' bestaat uit volgende bijlagen:

- bijlage I, het verordenend grafisch plan;
- bijlage II, de stedenbouwkundige voorschriften bij het grafisch plan.
- bijlage IIIa, de toelichtingsnota (tekst);
- bijlage IIIb, de toelichtingsnota (kaarten);
- bijlage IV, het register met de percelen waarop een bestemmingswijziging wordt doorgevoerd die aanleiding kan geven tot een planschadevergoeding, een planbatenheffing of compensatie;
- bijlage V, het ontwerp plan-MER;
- bijlage VI, het ruimtelijk veiligheidsrapport.

Het plan is in overeenstemming met artikel 2.2.3 van de Vlaamse Codex Ruimtelijke Ordening tot stand gekomen binnen een planteam met de medewerking van de ruimtelijk planners Christine Daniels en Peter David.

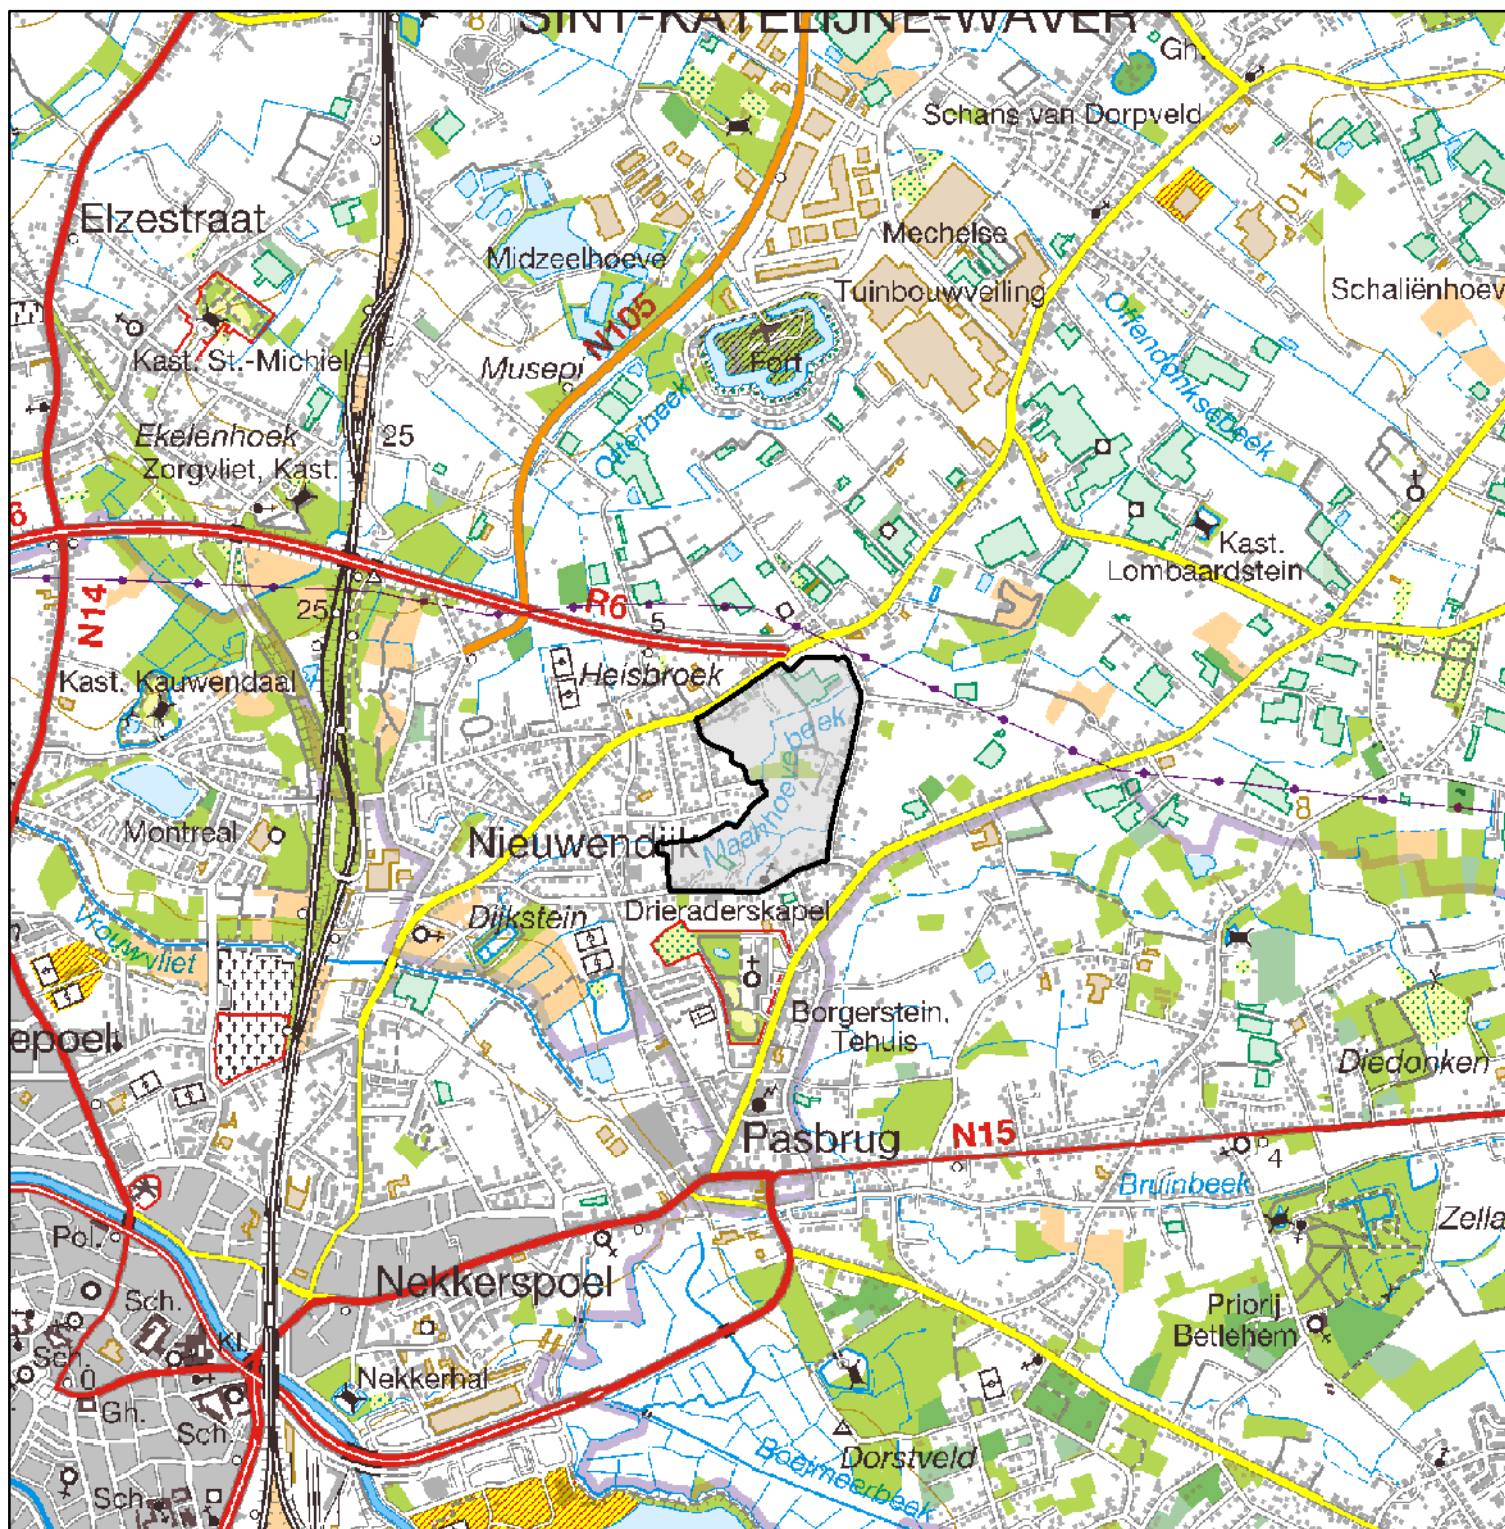


Legende

 Plangebied

Achtergrond: Rasterversie van de topografische kaart uitgegeven 2008 op schaal 1/50000 door het NGI
 © Fragment uit de topografische kaart met toelating A1913 van het NGI

Kaart 0 Situering plangebied

Schaal: 1:25.000

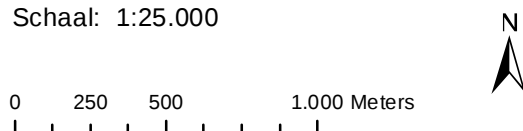



Legende

- Plangebied
- Bevaarbaar
- 1ste categorie
- 2de categorie
- 3de categorie
- Niet geklasseerd

Watertoets fluviale overstromingsgebieden:

- middelgrote overstromingskans
- kleine overstromingskans
- kleine overstromingskans onder klimaatverandering

Bron: Orthofotomozaïek, middenschallig, winteropnamen, kleur, meest recent, Vlaanderen, Digitaal Vlaanderen
Overstromingsgevoelige gebieden, VMM

Kaart 1a Bestaande feitelijke toestand: luchtfoto met aanduidingen (fluviaal)

Schaal: 1:10.000

0 125 250 Meters





Legende

- Plangebied
- Bevaarbaar
- 1ste categorie
- 2de categorie
- 3de categorie
- Niet geklasseerd

Watertoets pluviale overstromingsgebieden:

- middelgrote overstromingskans
- kleine overstromingskans
- kleine overstromingskans onder klimaatverandering


Bron: Orthofotomozaïek, middenschallig, winteropnamen, kleur, meest recent, Vlaanderen, Digitaal Vlaanderen
Overstromingsgevoelige gebieden, VMM

Kaart 1b Bestaande feitelijke toestand: luchtfoto met aanduidingen (pluviaal)

Schaal: 1:10.000

0 125 250 Meters



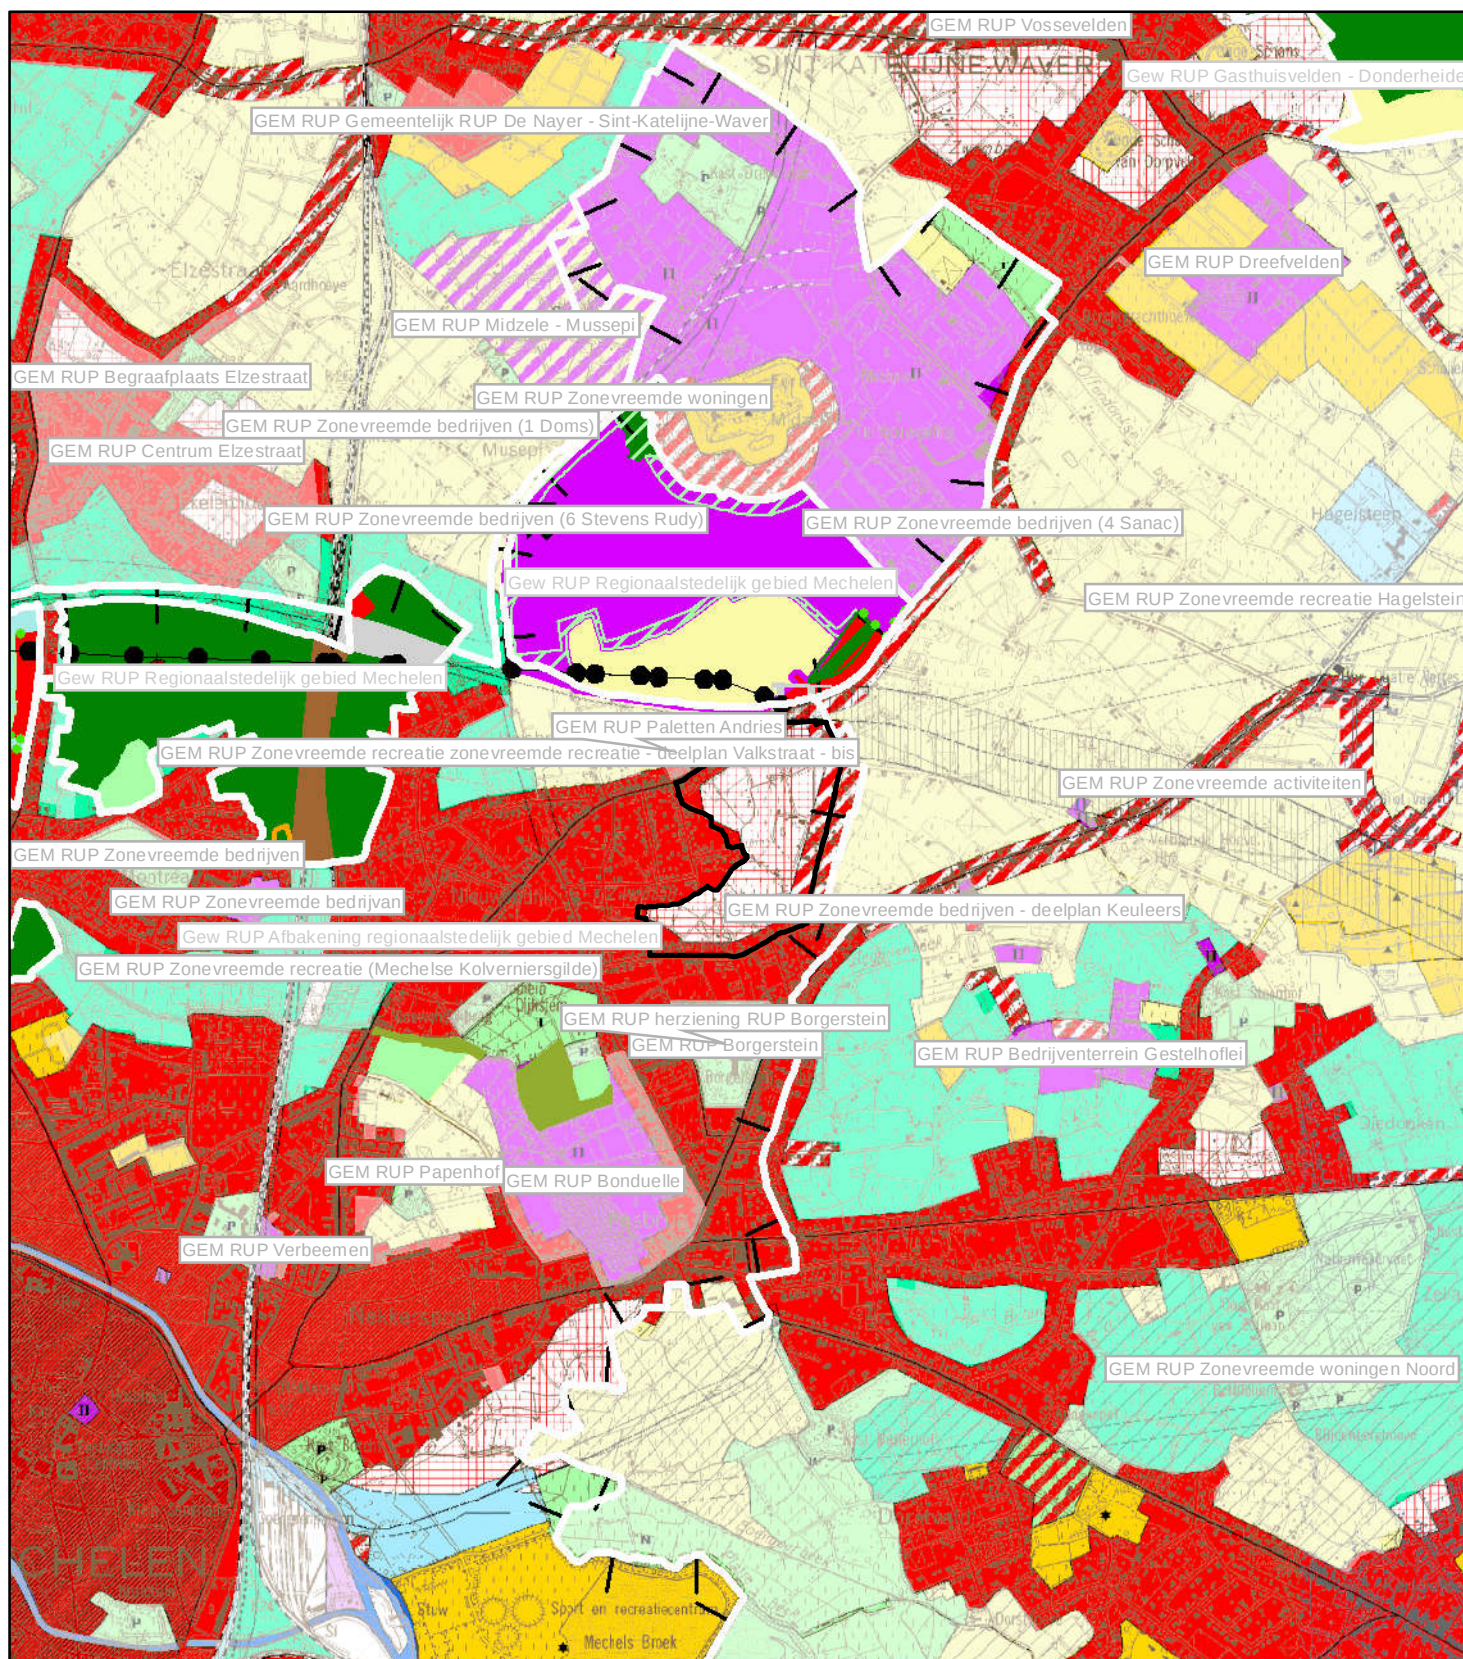

Legende

Gewestplan: Mechelen (KB 05/08/1976)

 Gewestplanwijzigingen

 Gewestelijke Ruimtelijke uitvoeringsplannen

 Provinciale & Gemeentelijke RUPs

Disclaimer:

Schorsings- en vernietigingsarresten van gewestplan(wijzigingen) door de Raad van State werden nog niet allemaal verwerkt in het digitale gewestplan. Hierdoor geeft de kaart op sommige plaatsen nog verouderde informatie weer. De informatie in deze kaart heeft louter informatieve waarde en geen juridische kracht.

Achtergrond: Rasterversie van de topografische kaart uitgegeven tussen 1978 en 1993 op schaal 1/10000 door het NGI (GIS Vlaanderen) © Fragment uit de topografische kaart met toelating A1913 van het NGI

Kaart 2 Bestaande juridische toestand: gewestplan, gewestplanwijzigingen en ruimtelijke uitvoeringsplannen

Schaal : 1:25.000

0 250 500 1.000 Meters




Gewestelijk Ruimtelijk Uitvoeringsplan 212_00577_00001

Regionaalstedelijk gebied Mechelen, Herneming deelgebied Maenhoevevelden

Bijlage IIb: Toelichtingsnota (kaarten)

Ontwerp

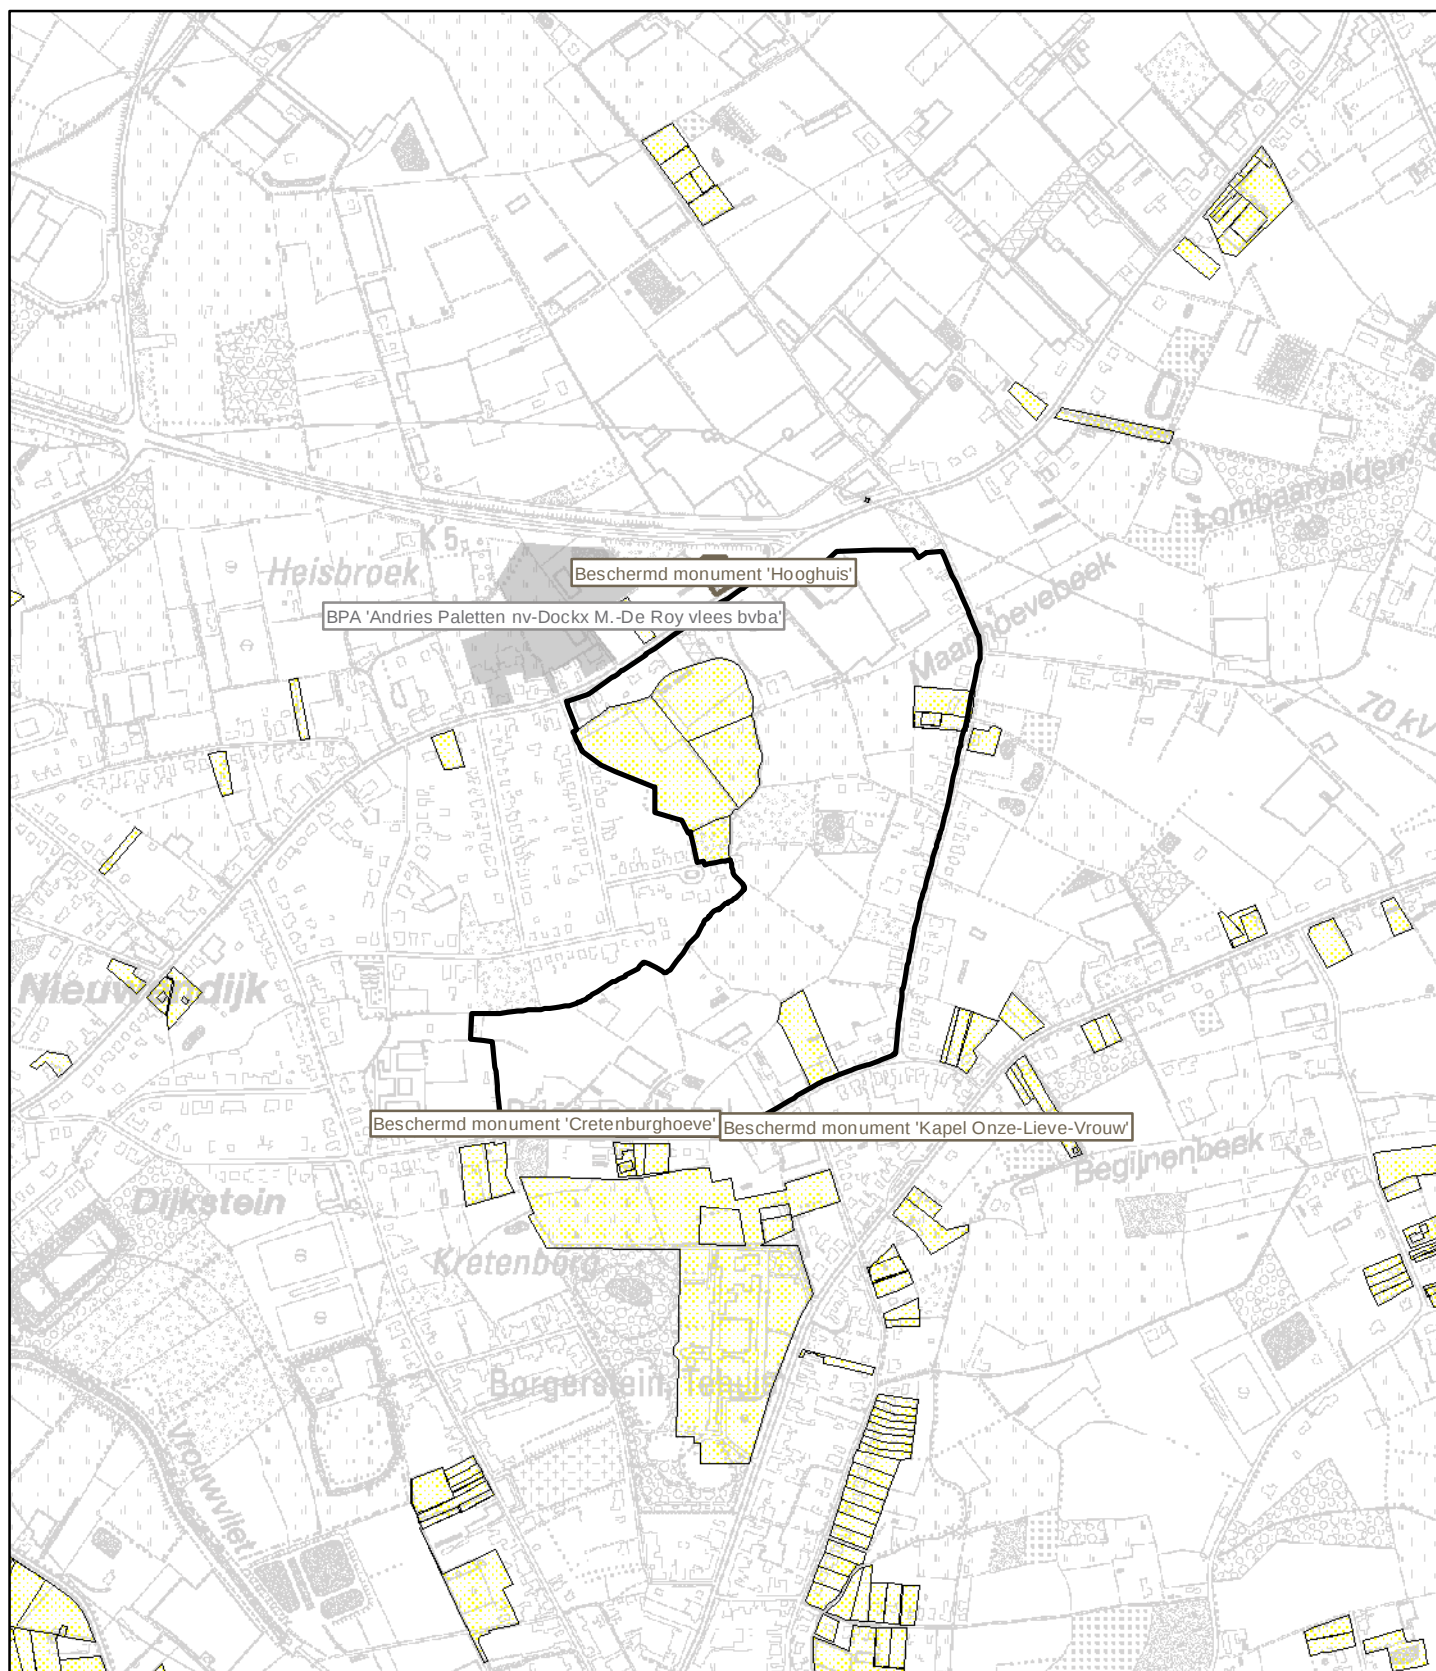

Legende

Plangebied	Beschermd archeologische site	Habitatrictlijngebied	Oeverzone
Verkavelingen uit het vergunningenregister en het omgevingsloket	Beschermd landschappen	Vogelrichtlijngebied	Overstromingsgebied
BPA-contouren	Beschermd monumenten	Gebieden van het VEN	Poldergraslandschap
Beschermingszones grondwater	Beschermd stads- of dorpsgezicht	Gebieden met een reservaatstatuut	
Vastgestelde landschapsatlasrelicten	Beschermd duingebieden		
	Voor duinen bel. landbouwgeb.		

Achtergrond: Geïntegreerde rasterversie van de topografische kaart uitgegeven tussen 1990-2005, op schaal 1/10000, NGI (OC-GIS Vlaanderen) © Fragment met toelating A1913 van het NGI

Kaart 3 Bestaande juridische toestand: andere plannen

Schaal : 1:10.000

0 250 500 Meters

