

Ontwerp
Gewestelijk ruimtelijk uitvoeringsplan

Regionaalstedelijk gebied Mechelen


Herneming deelgebied Maenhoevevelden

Bijlage I. Grafisch plan

Het ontwerp gewestelijk ruimtelijk uitvoeringsplan 'Regionaalstedelijk gebied Mechelen, herneming deelgebied Maenhoevevelden' bestaat uit volgende bijlagen:

- bijlage I, het verordenend grafisch plan;
- bijlage II, de stedenbouwkundige voorschriften bij het grafisch plan.
- bijlage IIIa, de toelichtingsnota (tekst);
- bijlage IIIb, de toelichtingsnota (kaarten);
- bijlage IV, het register met de percelen waarop een bestemmingswijziging wordt doorgevoerd die aanleiding kan geven tot een planschadevergoeding, een planbatenheffing of compensatie;
- bijlage V, het ontwerp plan-MER;
- bijlage VI, het ruimtelijk veiligheidsrapport.

Het plan is in overeenstemming met artikel 2.2.3 van de Vlaamse Codex Ruimtelijke Ordening tot stand gekomen binnen een planteam met de medewerking van de ruimtelijk planners Christine Daniels en Peter David.

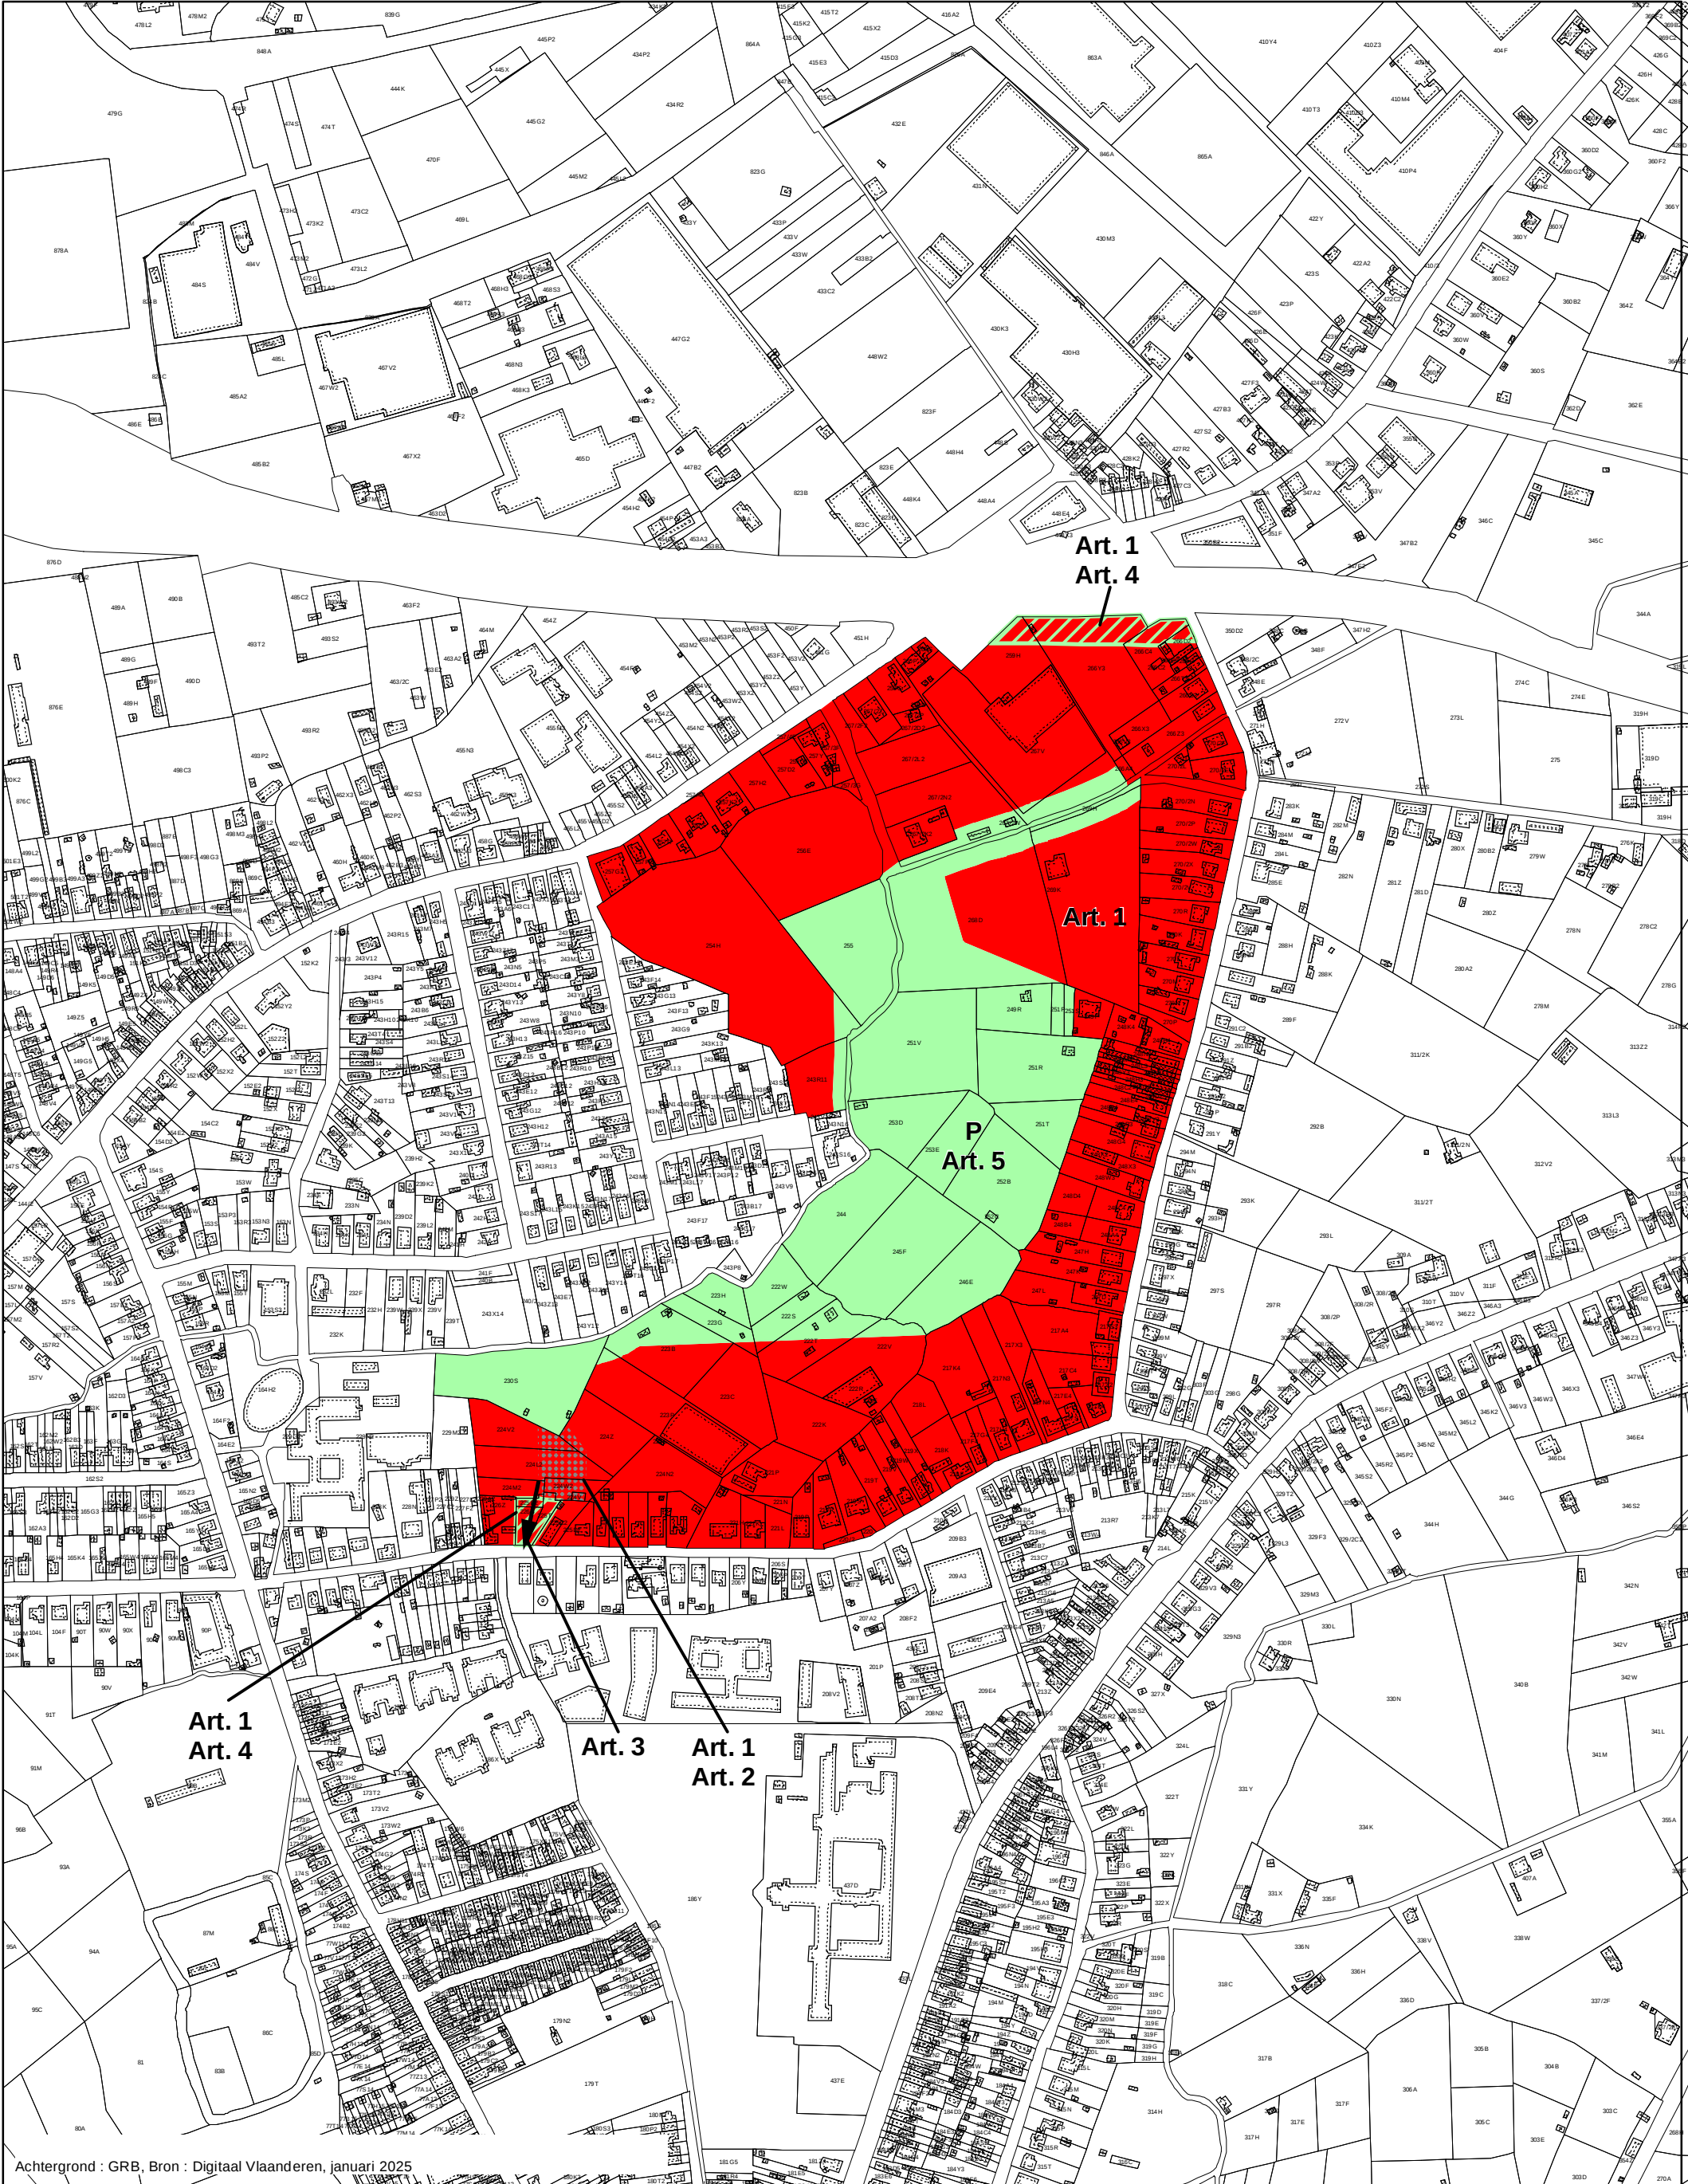

Achtergrond : GRB, Bron : Digitaal Vlaanderen, januari 2025

GEWESTELIJK RUIMTELIJK UITVOERINGSPLAN
Regionaalstedelijk gebied Mechelen, Herneming deelgebied Maenhoevevelden

Bijlage I Verordenend Grafisch Plan

Plancode - 2.12_00577_00001
Ontwerp



DEPARTEMENT
OMGEVING

schaal : 1:5.000

